




PLANZEICHEN



Geltungsbereich der Ergänzungssatzung gemäß § 34 Abs. 4 Nr. 3 BauGB



Maßnahmenflächen gemäß § 9 Abs. 1 Nr. 20 i.V.m. 25a BauGB

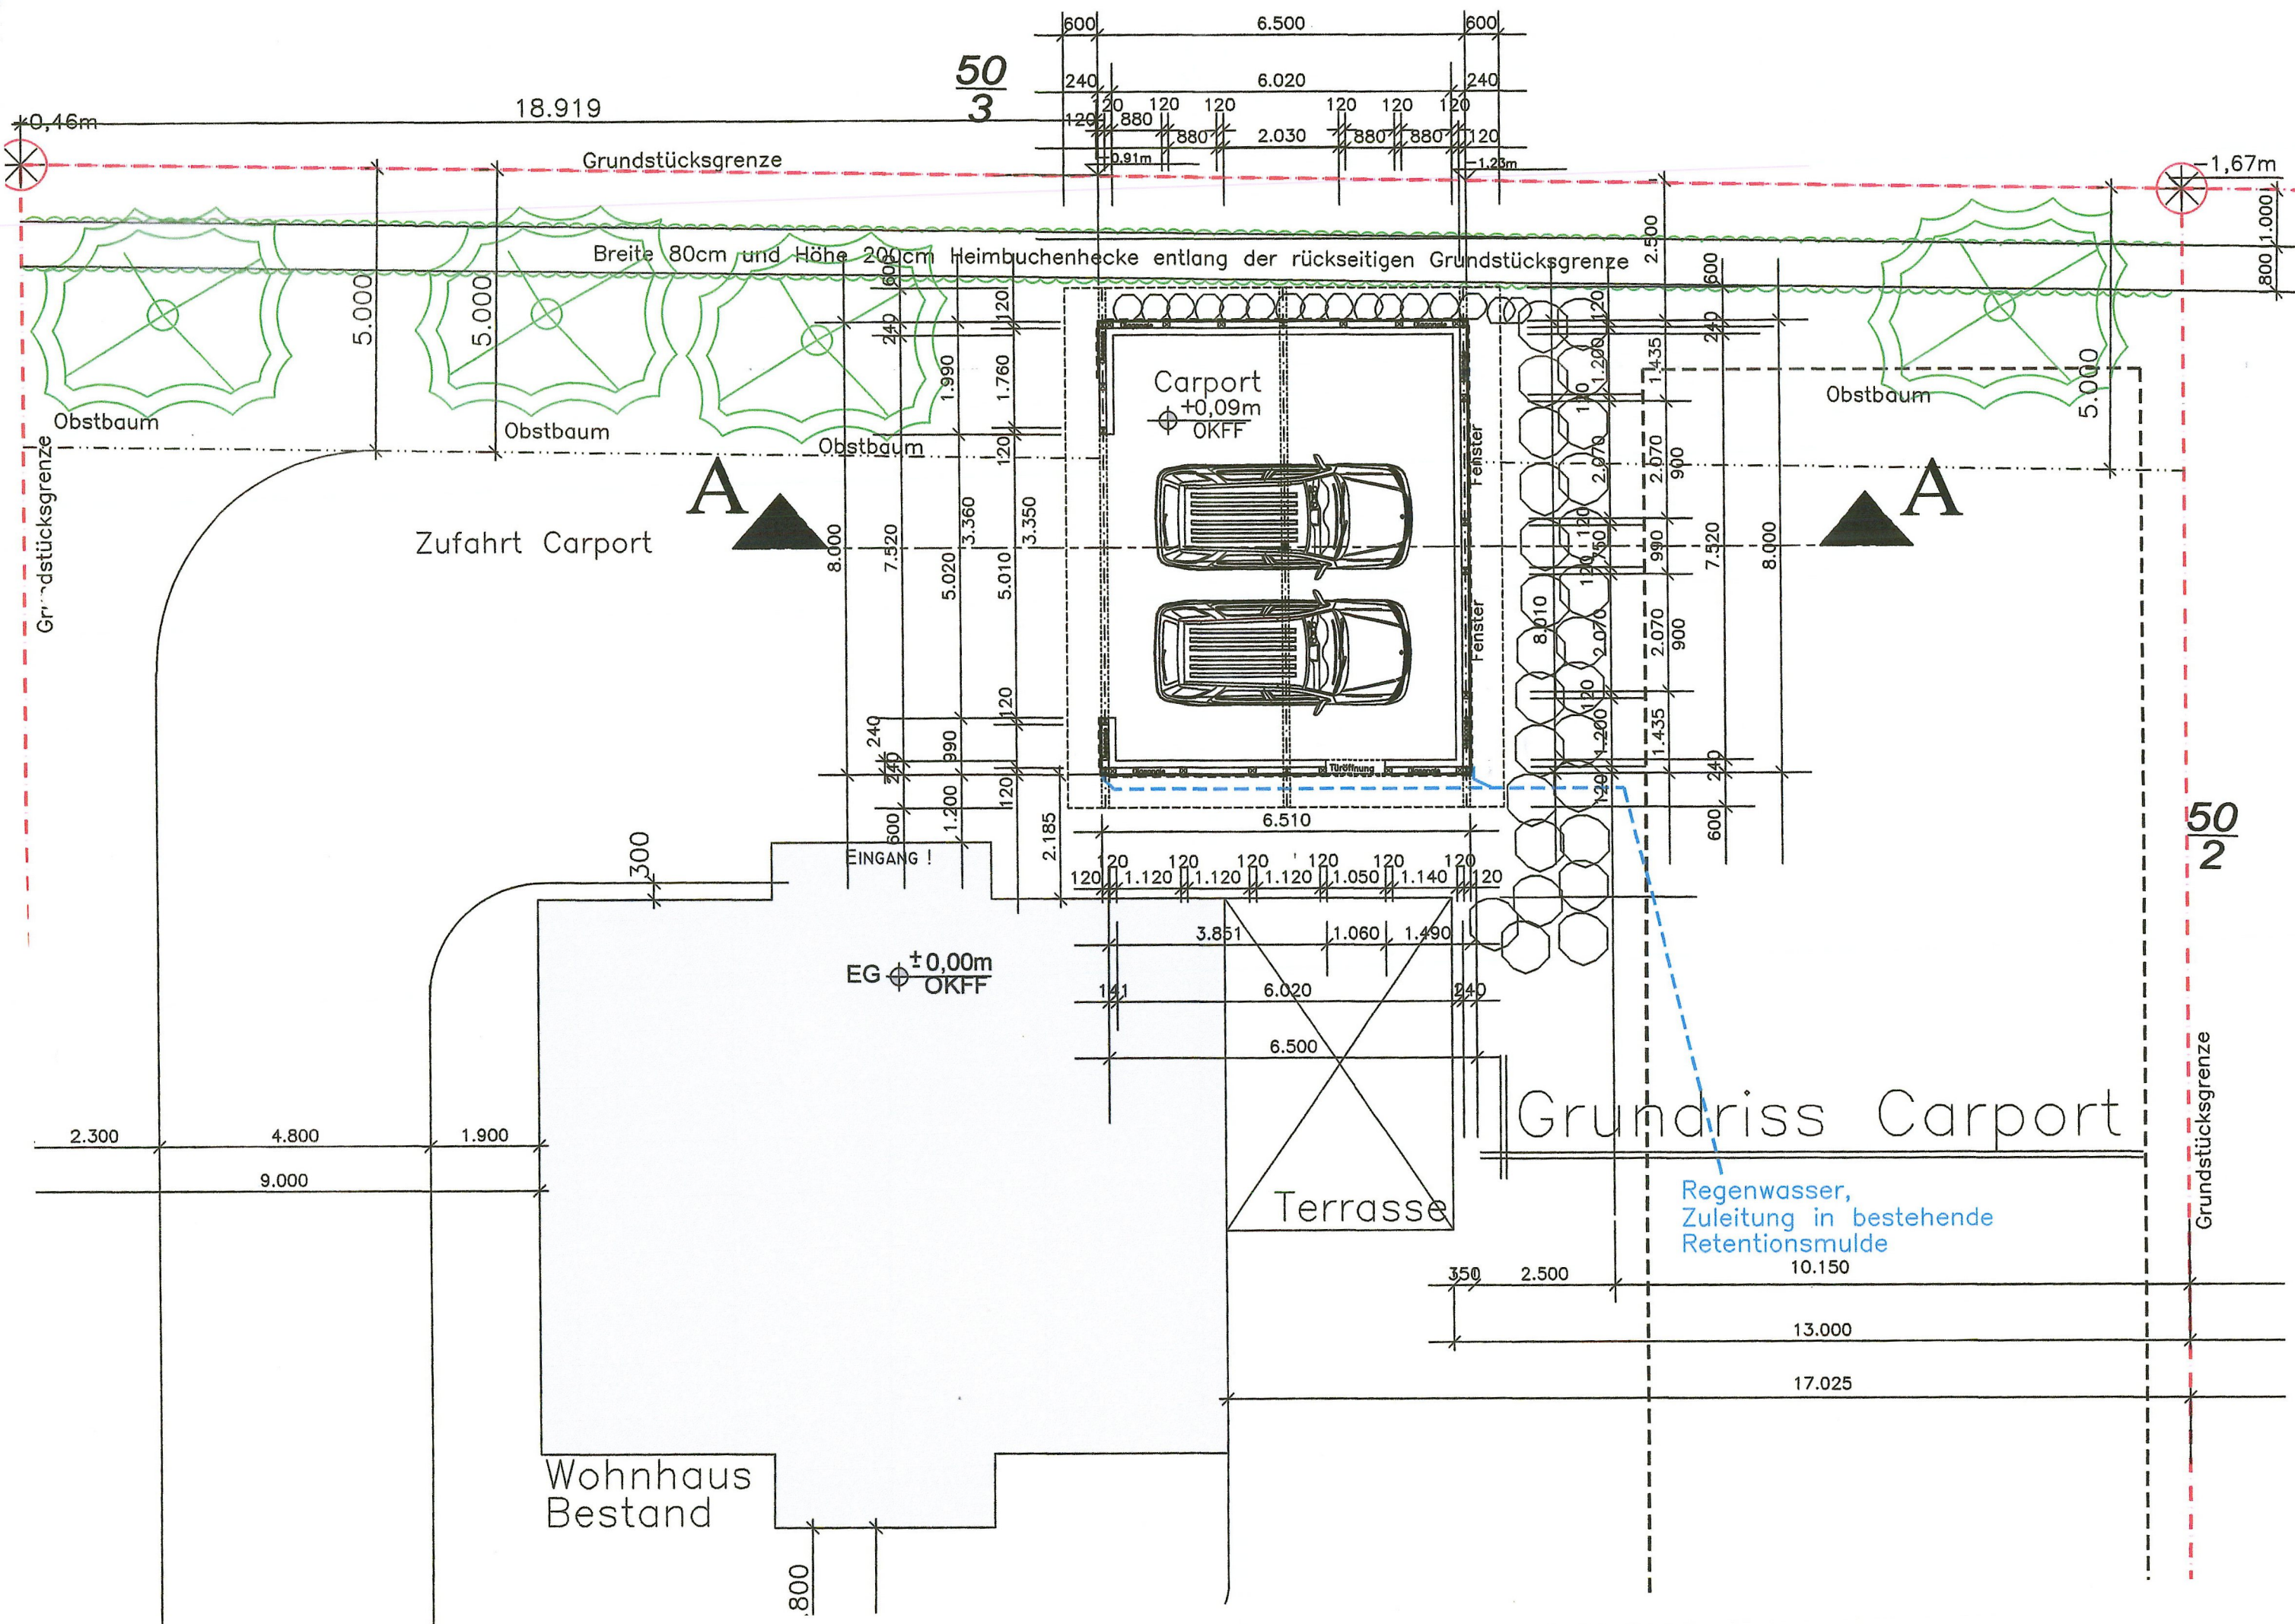

50
3

50
2