


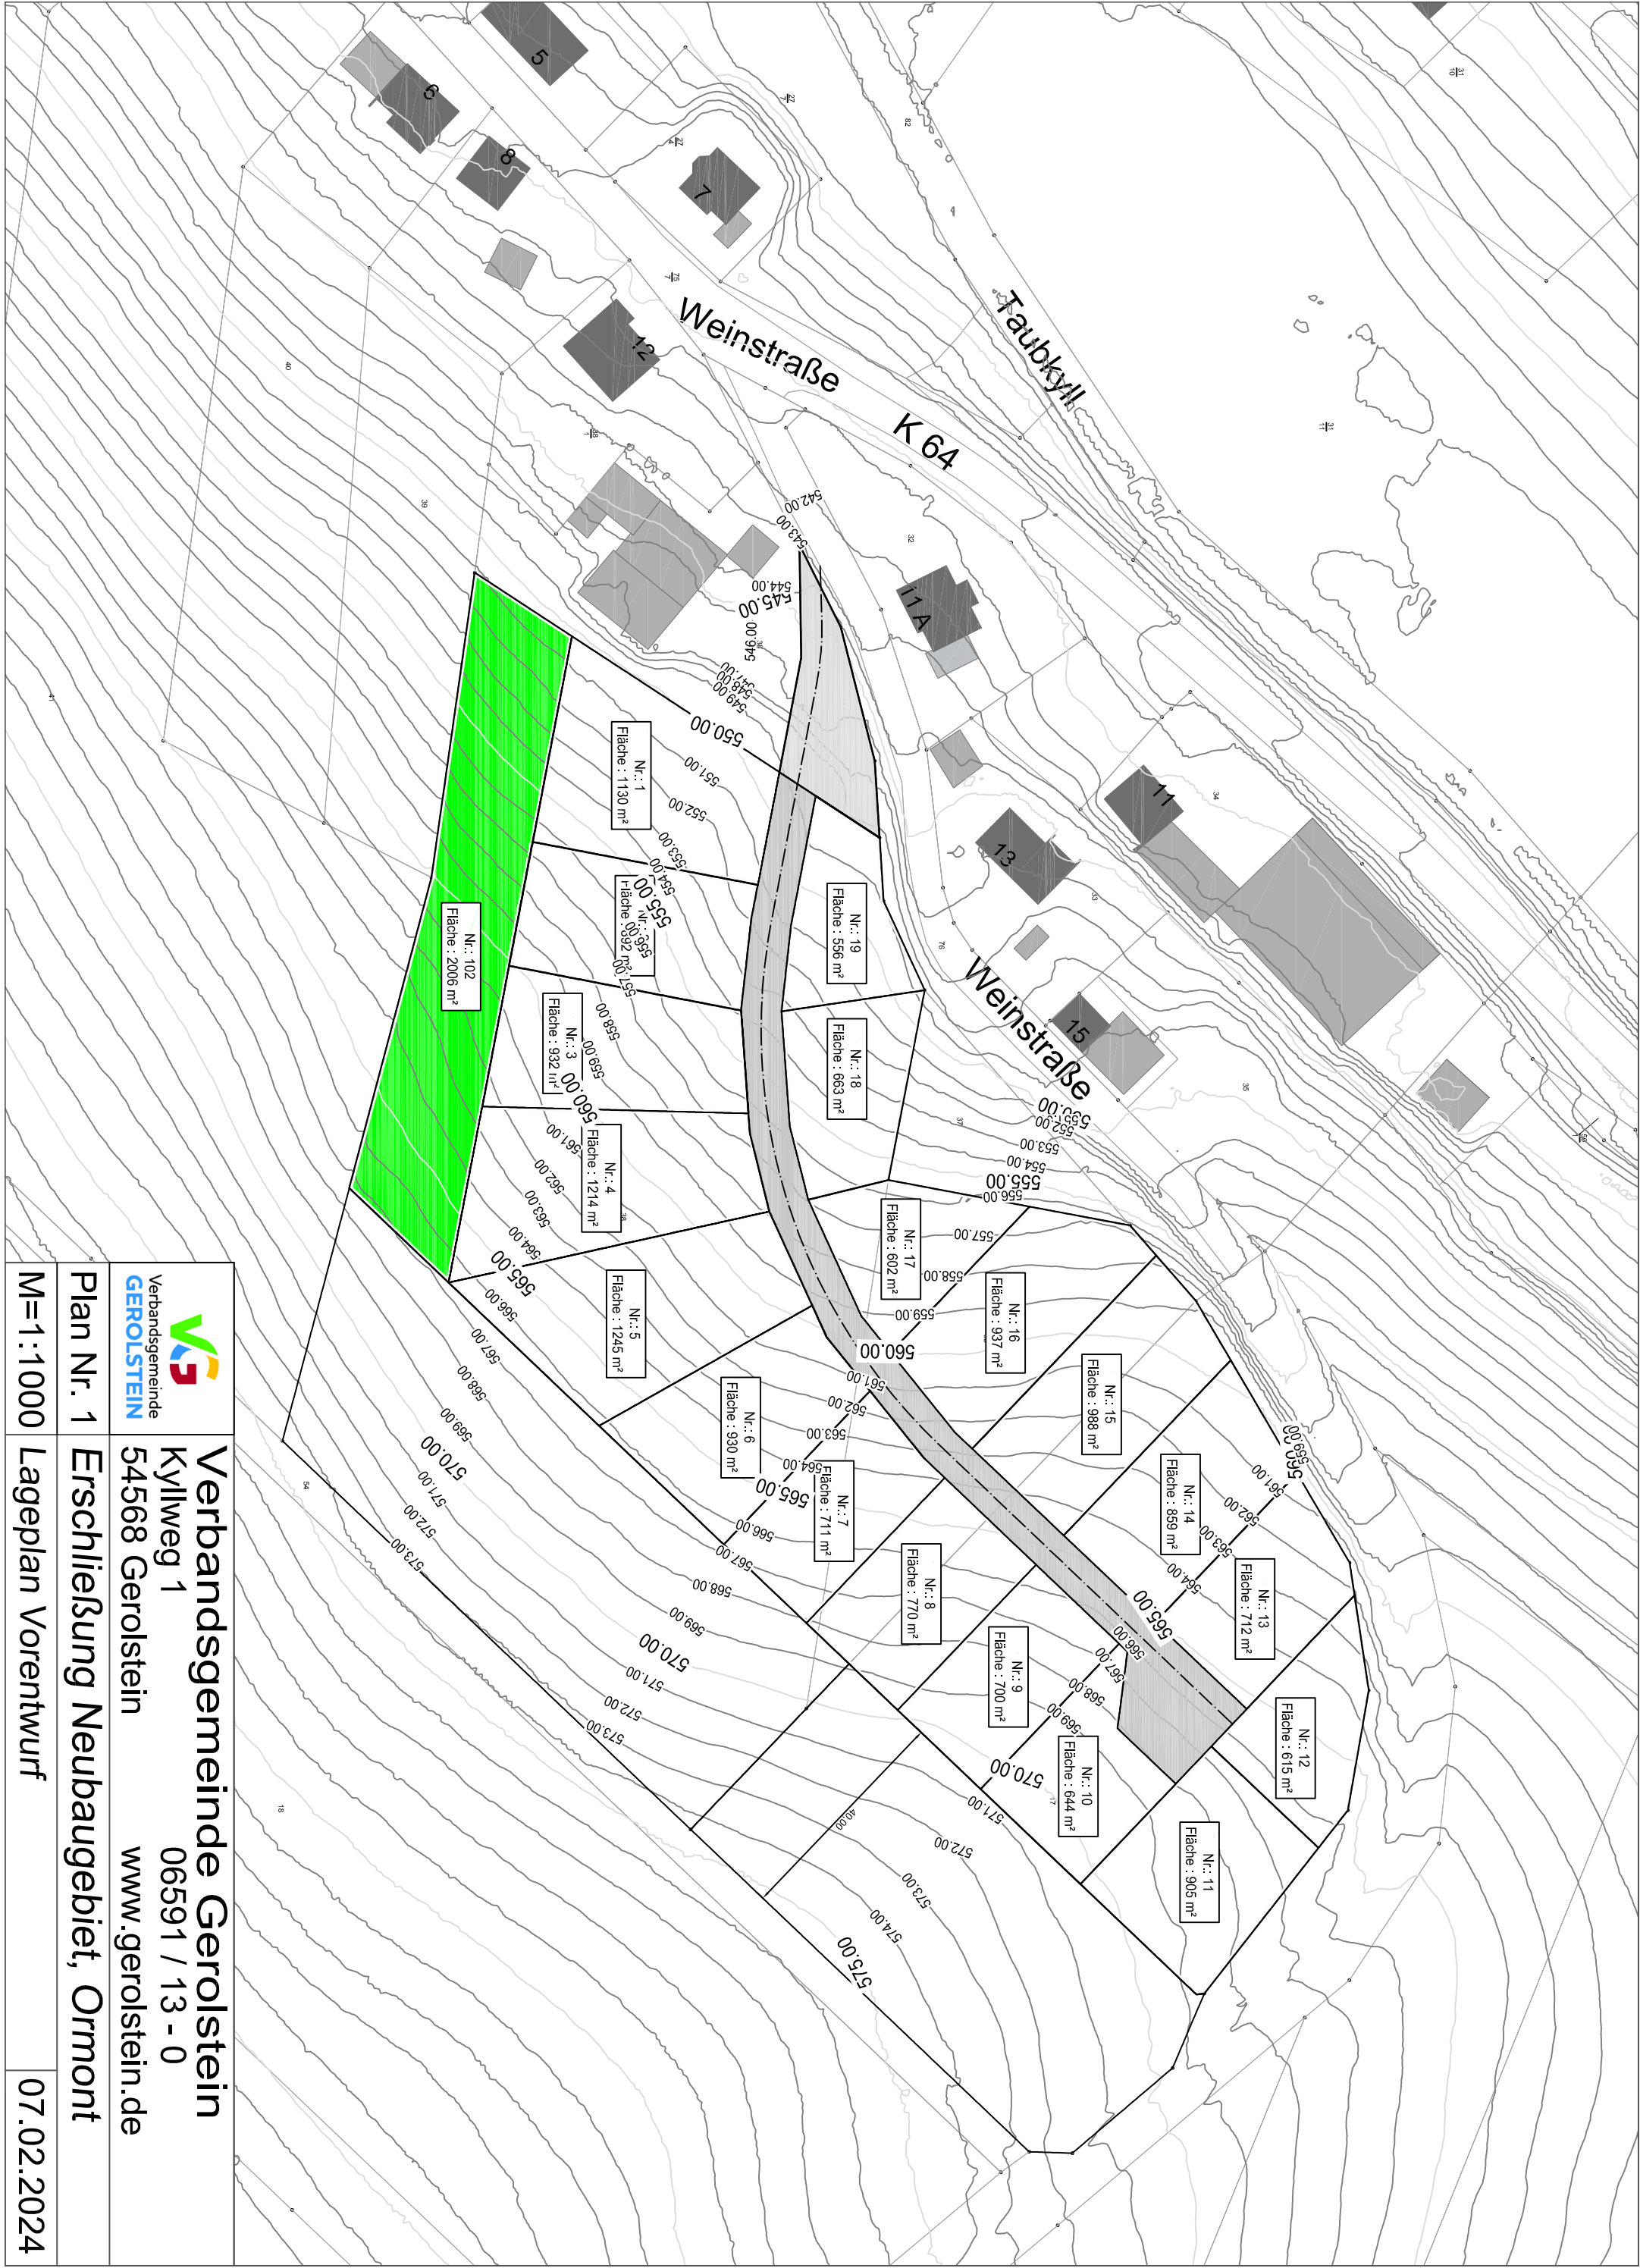

Verbandsgemeinde
GEROLSTEIN

Verbandsgemeinde Gerolstein
Kyllweg 1
54568 Gerolstein

06591 / 13 - 0
www.gerolstein.de

Plan Nr. 1

Erschließung Neubaugebiet, Ormont

M=1:1000

Lageplan Vorentwurf

07.02.2024