Auszug aus den Geobasisinformationen

Liegenschaftskarte

RheinlandPfalz
VERMESSUNGS- UND
KATASTERAMT
WESTEIFEL-MOSEL

Hergestellt am 27.04.2017

Flurstück:	97	Gemeinde:	Gönnersdorf
Flur:	8	Landkreis:	Vulkaneifel
Gemarkung:	Gönnersdorf		

Im Viertheil 24
54470 Bernkastel-Kues

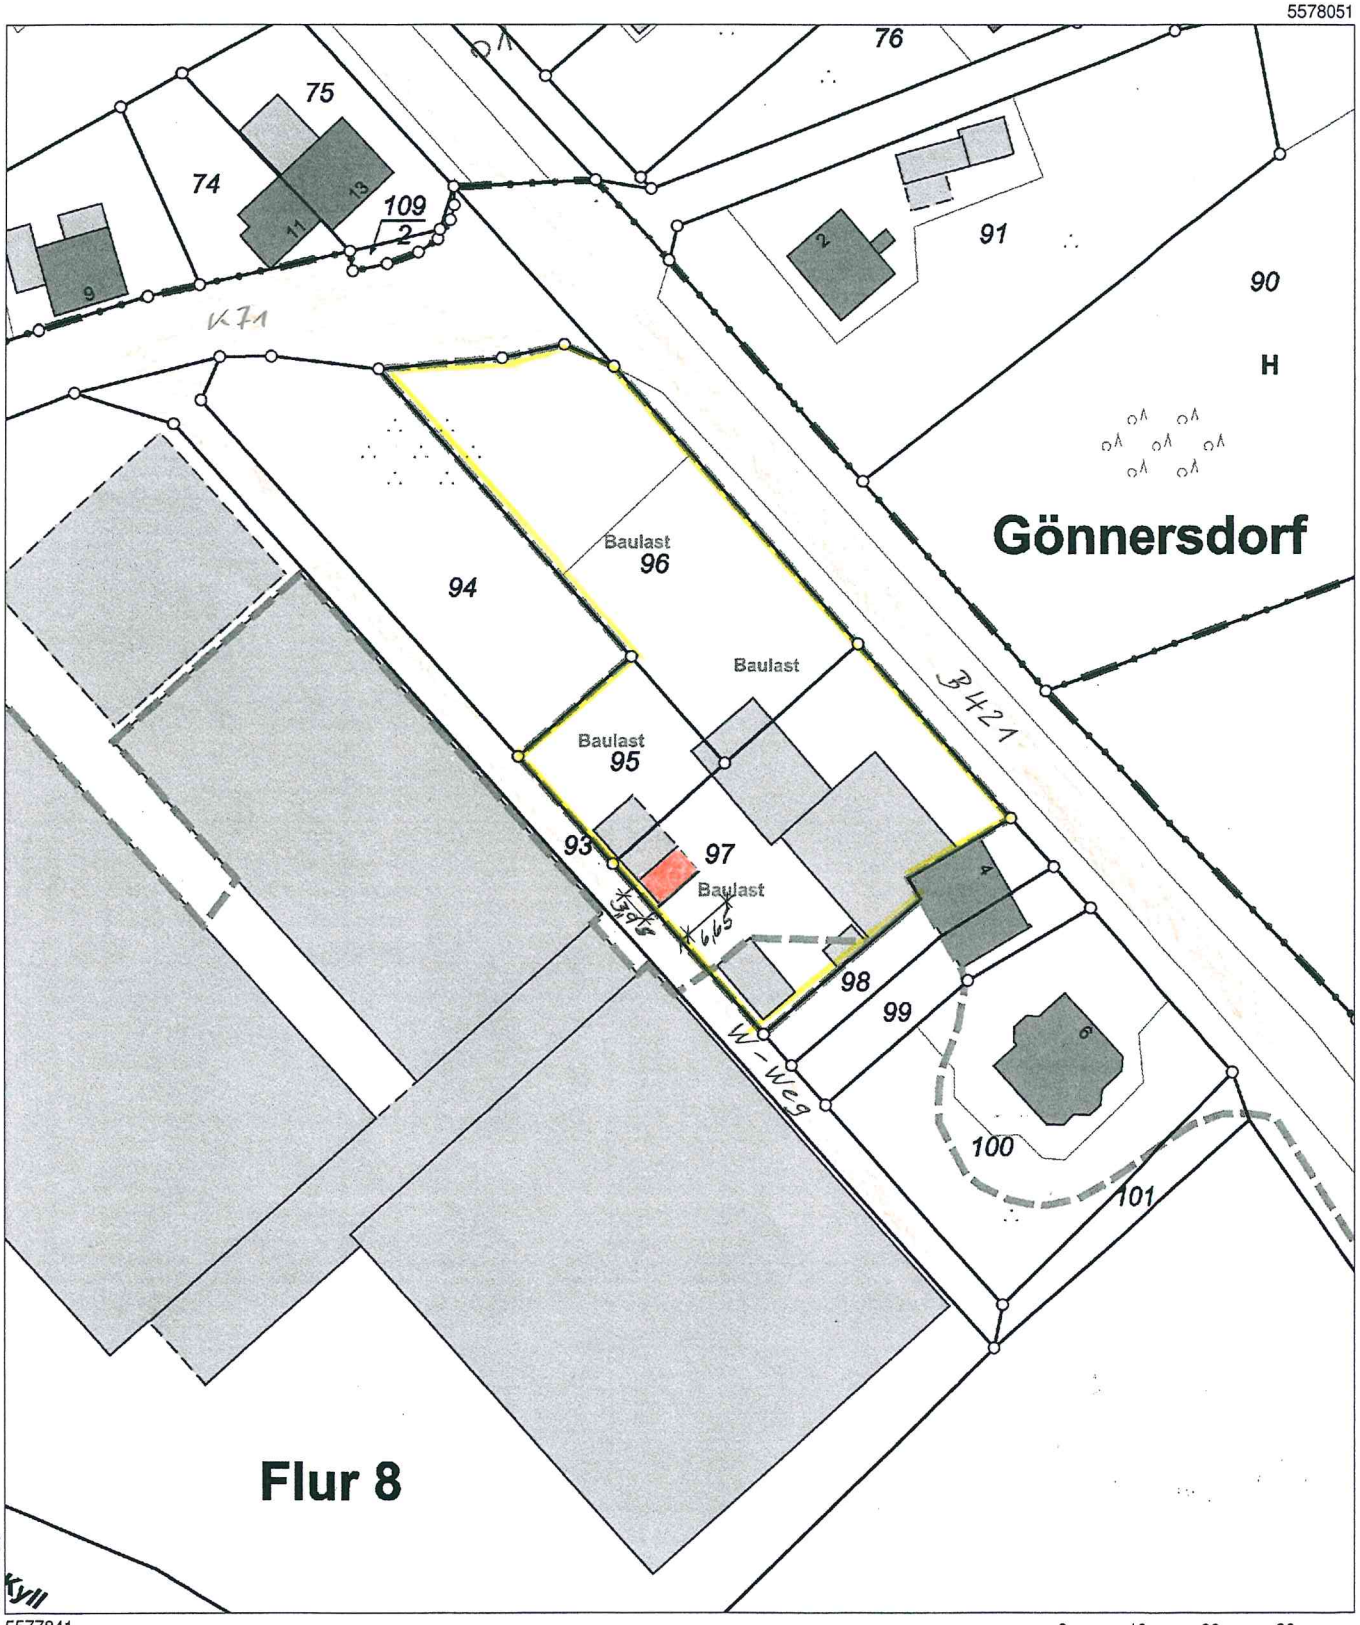

Maßstab 1 : 1 000 0 10 20 30 Meter

Vervielfältigungen für eigene Zwecke sind zugelassen. Eine unmittelbare oder mittelbare Vermarktung, Umwandlung oder Veröffentlichung der Geobasisinformationen bedarf der Zustimmung der zuständigen Vermessungs- und Katasterbehörde (§12 Landesgesetz über das amtliche Vermessungswesen).

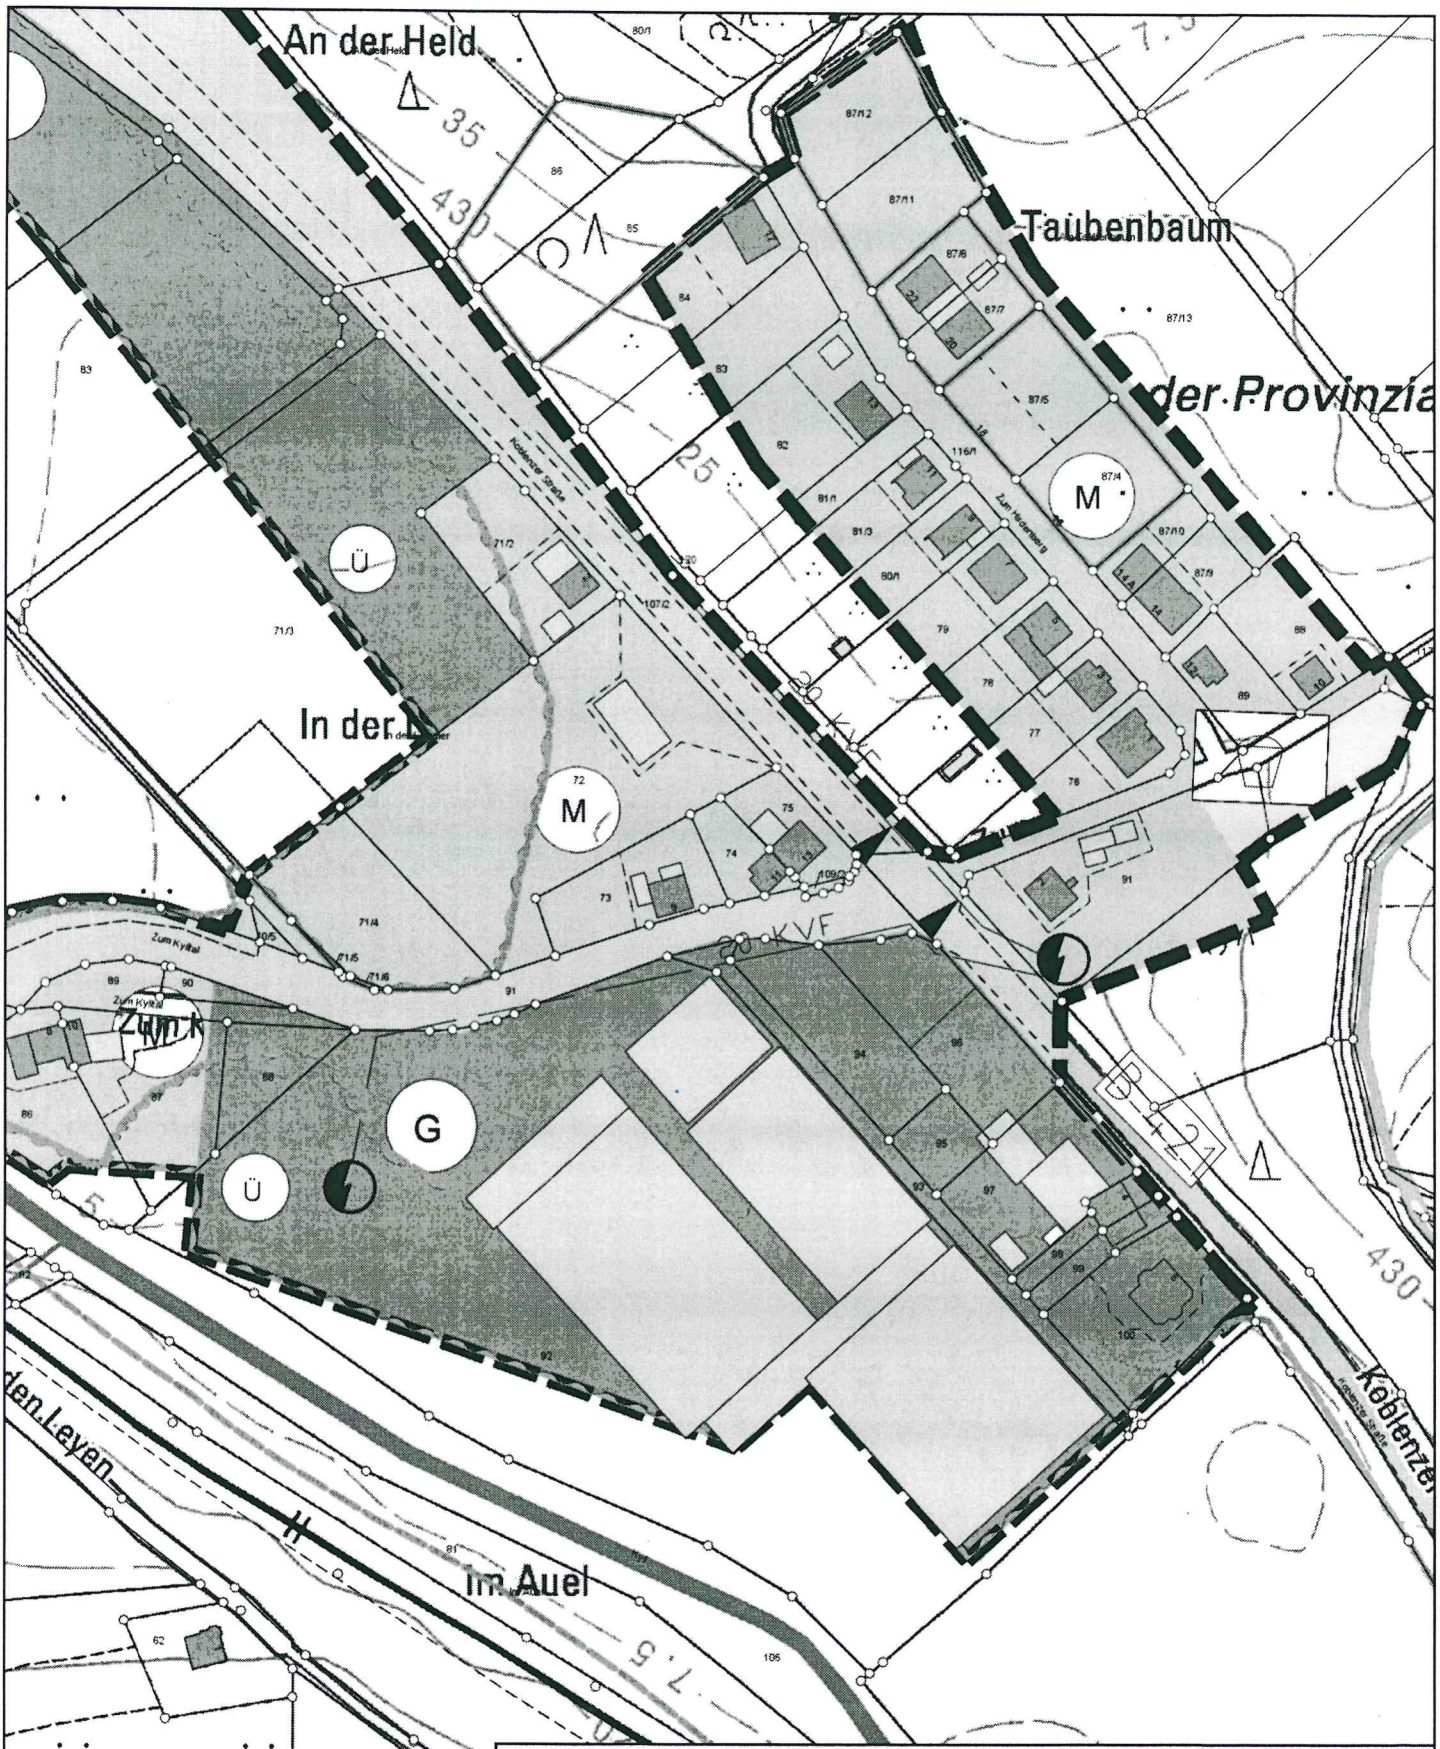

Verbandsgemeinde Obere Kyll

Rathausplatz 1, 54584 Verbandsgemeinde Obere Kyll / Tel. (06597) 16-0

Verbandsgemeinde Obere Kyll

Gemarkung:	
Flur:	
Flurstück:	
Bearbeiter:	
Datum:	12.06.2017
Maßstab:	1 : 2000

Auszug aus den Geobasisdaten

Vervielfältigungen dürfen nur für den eigenen Bedarf erstellt und nicht an Dritte abgegeben werden. In der Darstellung können Veränderungen berücksichtigt sein, die noch nicht in das Grundbuch übernommen sind. Der Gebäudenachweis kann vom örtlichen Bestand abweichen.