


PW Birgel

V= 120m³

Entnahmehöhe = 411,95m

Einspeisehöhe = 414,95m

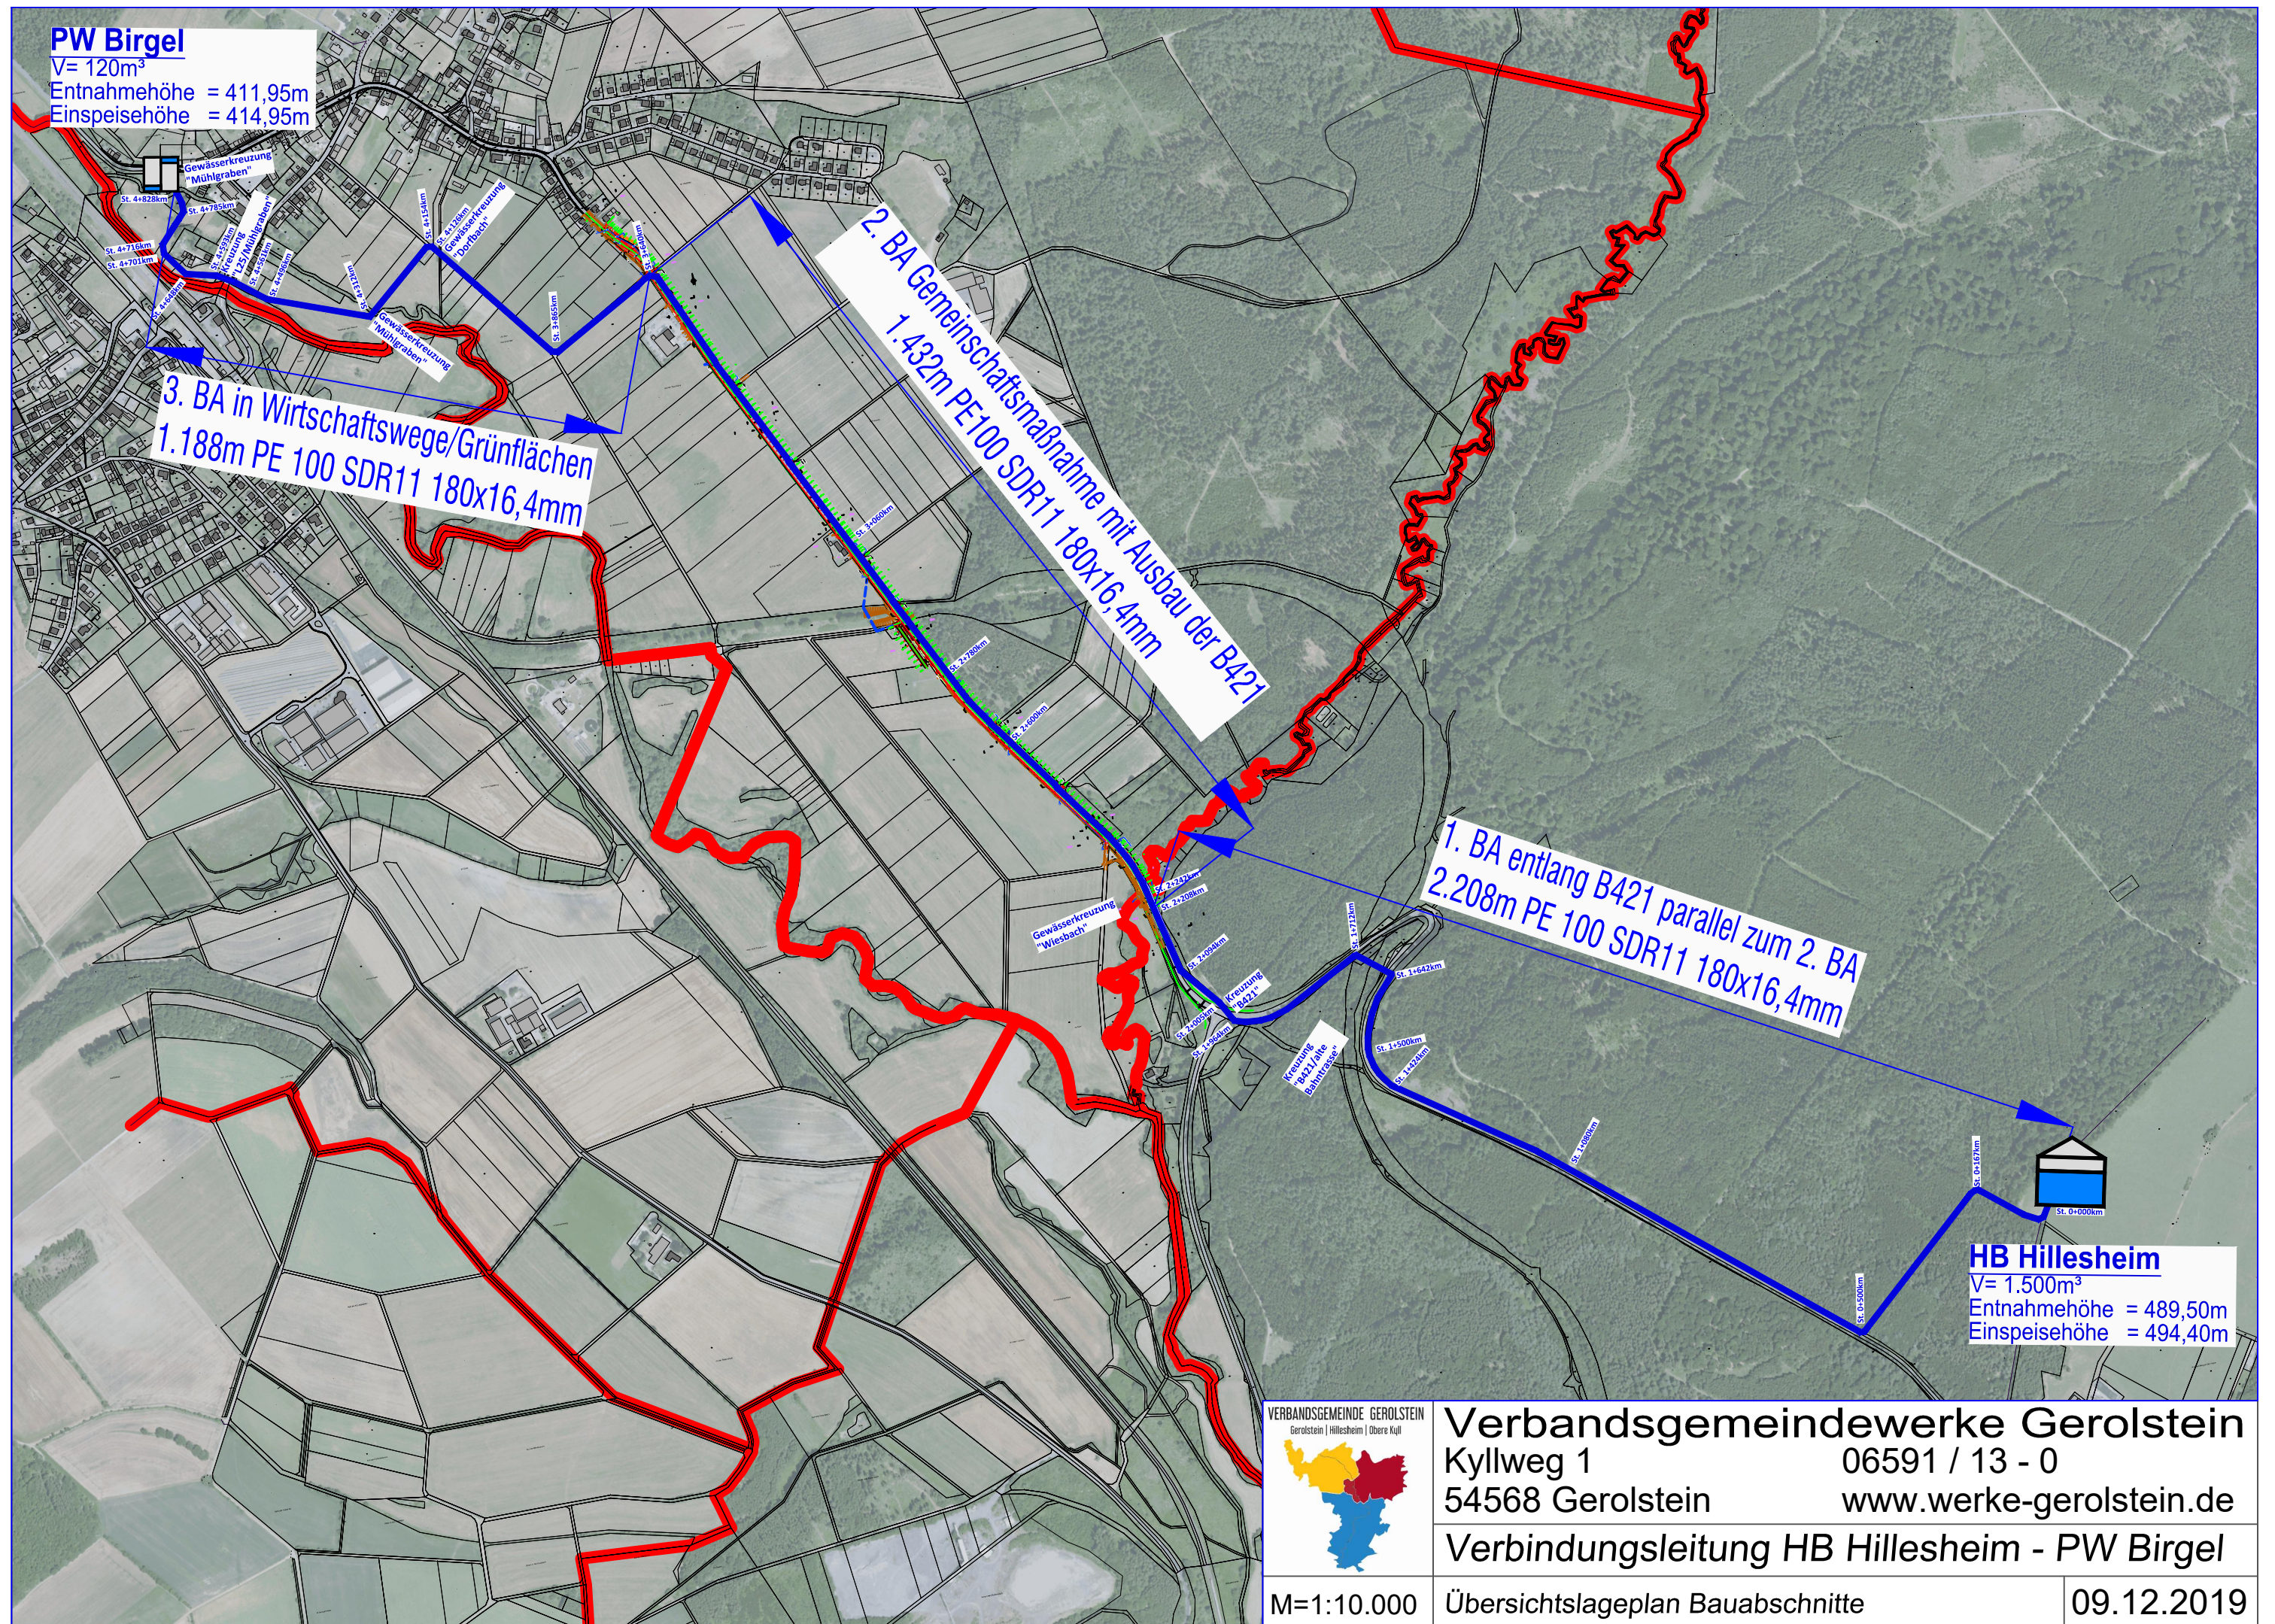

HB Hillesheim

V= 1.500m³

Entnahmehöhe = 489,50m

Einspeisehöhe = 494,40m

VERBANDSGEMEINSCHAFT GEROLSTEIN
Gerolstein | Hillesheim | Obere Kyll



Verbandsgemeindewerke Gerolstein

Kyllweg 1

54568 Gerolstein

06591 / 13 - 0

www.werke-gerolstein.de

Verbindungsleitung HB Hillesheim - PW Birgel

M=1:10.000

Übersichtslageplan Bauabschnitte

09.12.2019