


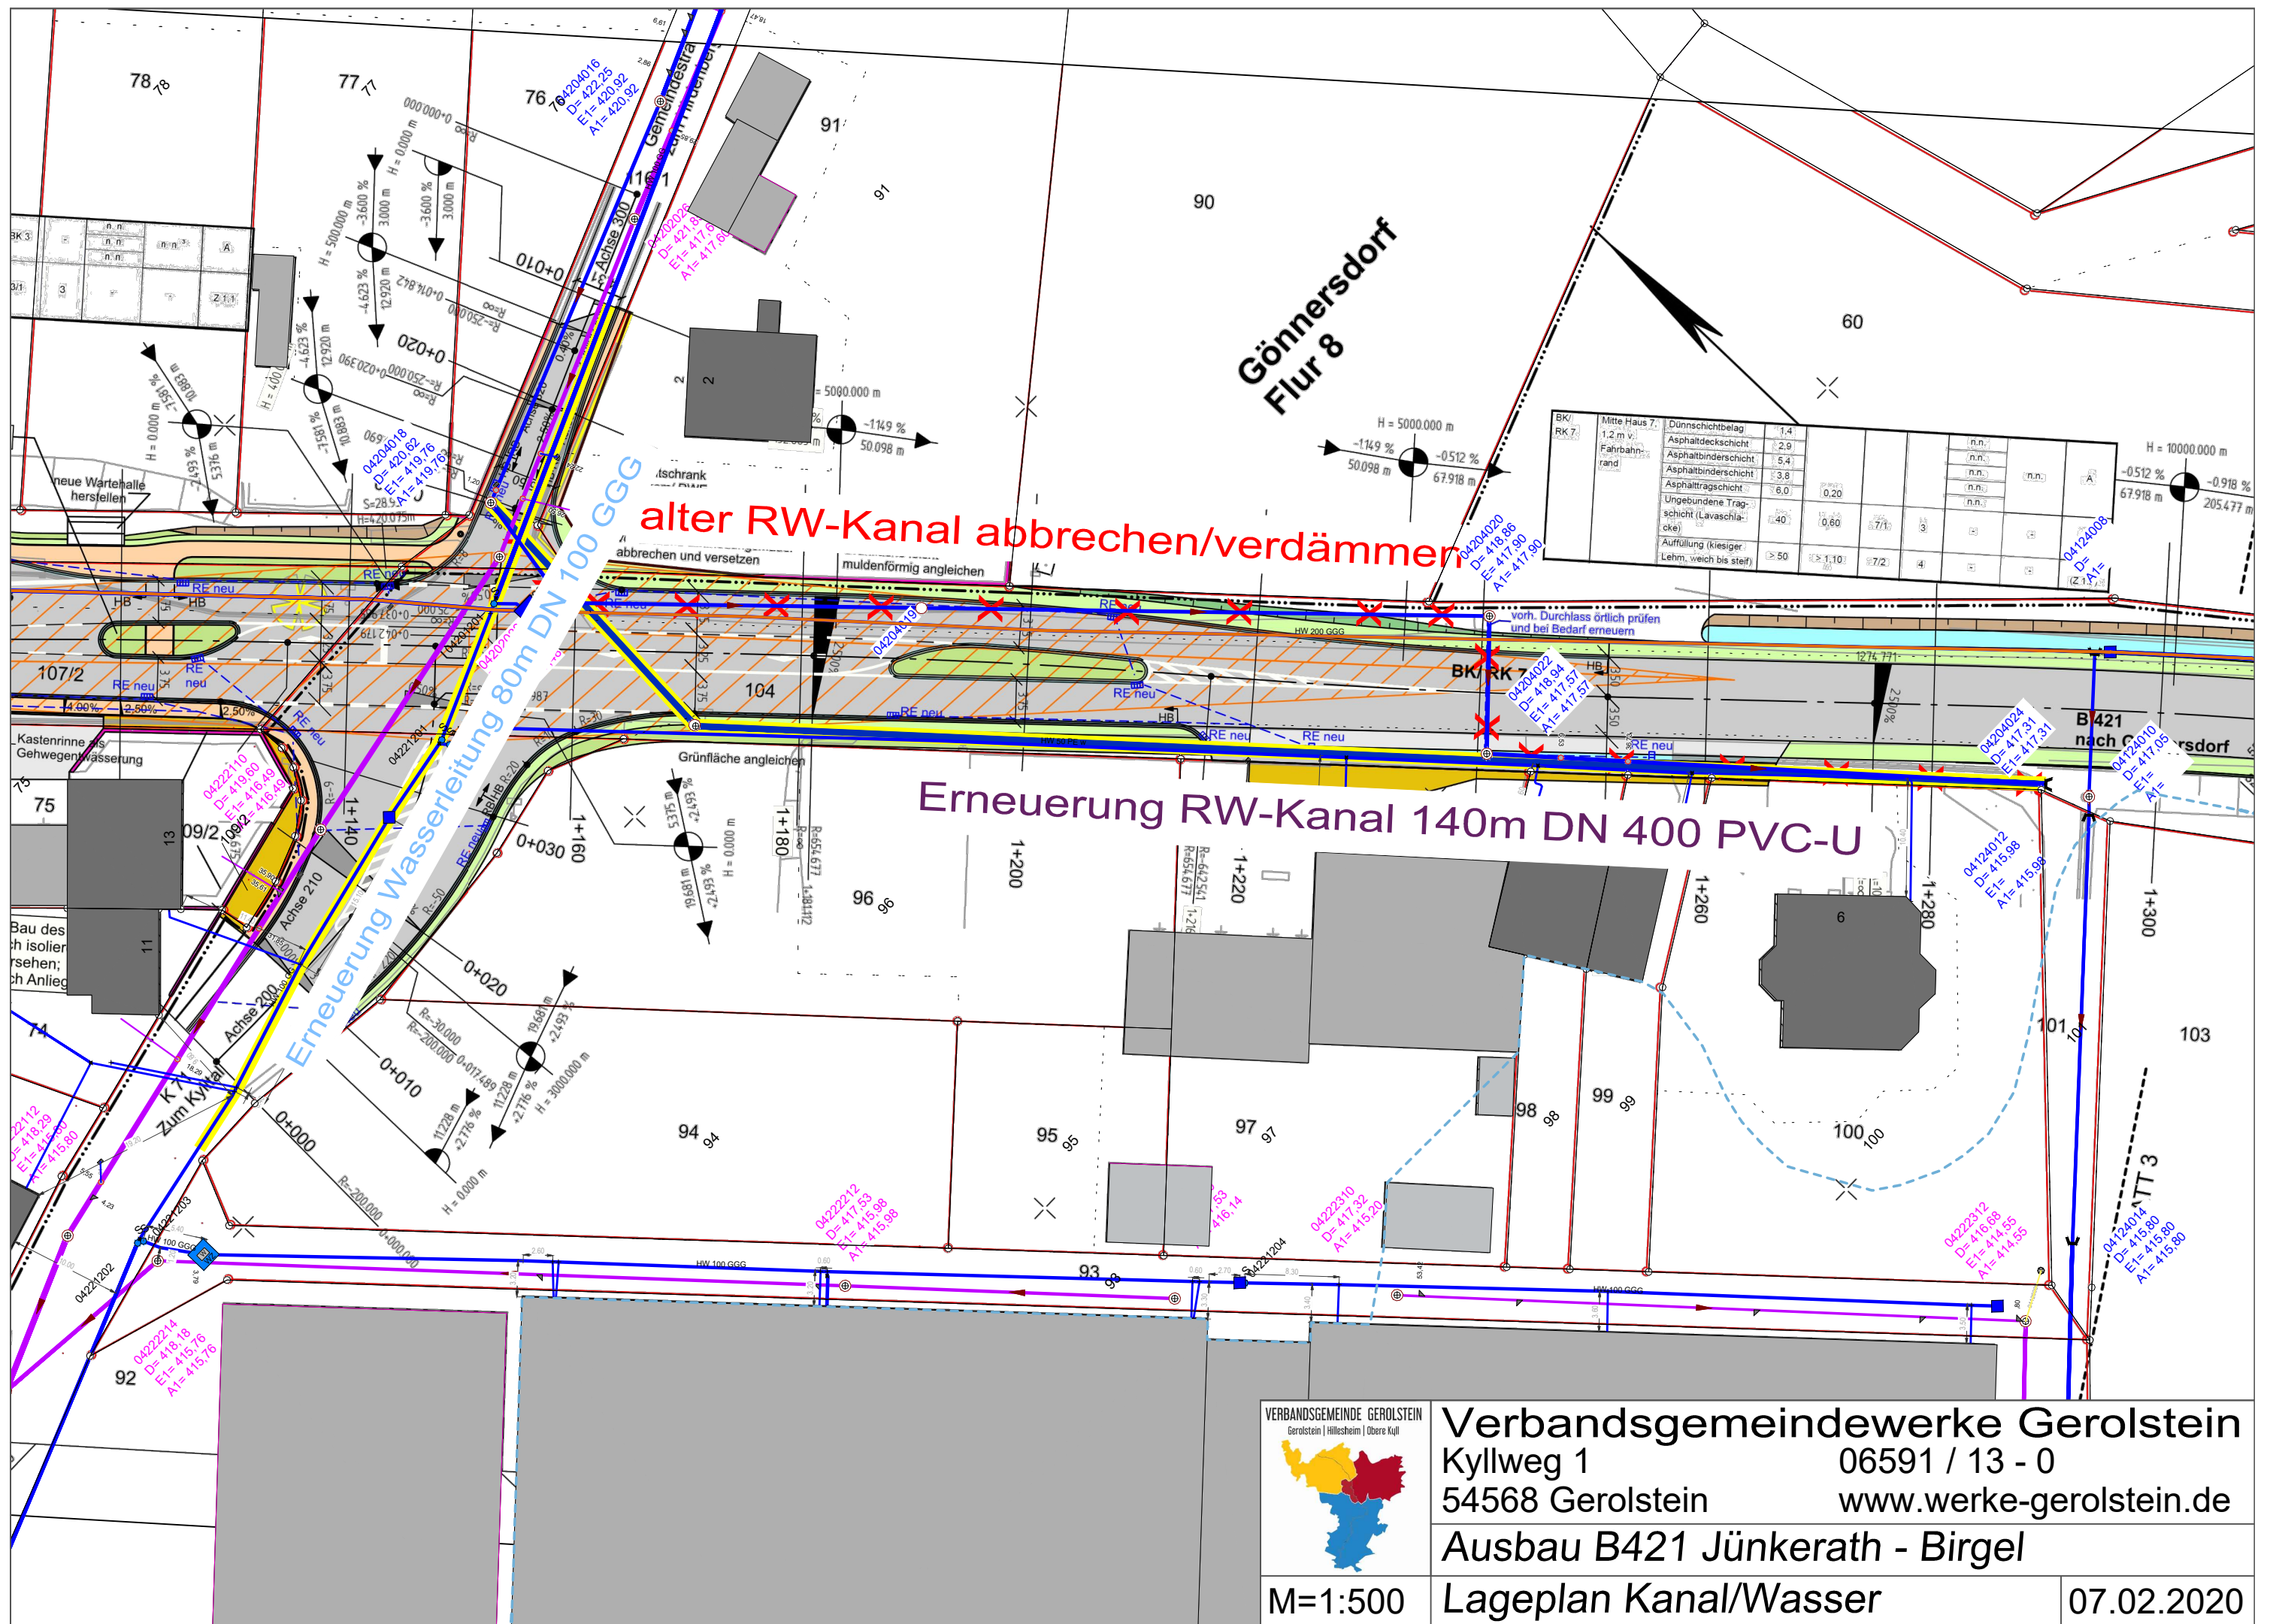

Verbandsgemeindewerke Gerolstein
Kyllweg 1 06591 / 13 - 0
54568 Gerolstein www.werke-gerolstein.de
Ausbau B421 Jünkerath - Birgel
M=1:500 Lageplan Kanal/Wasser 07.02.2020