


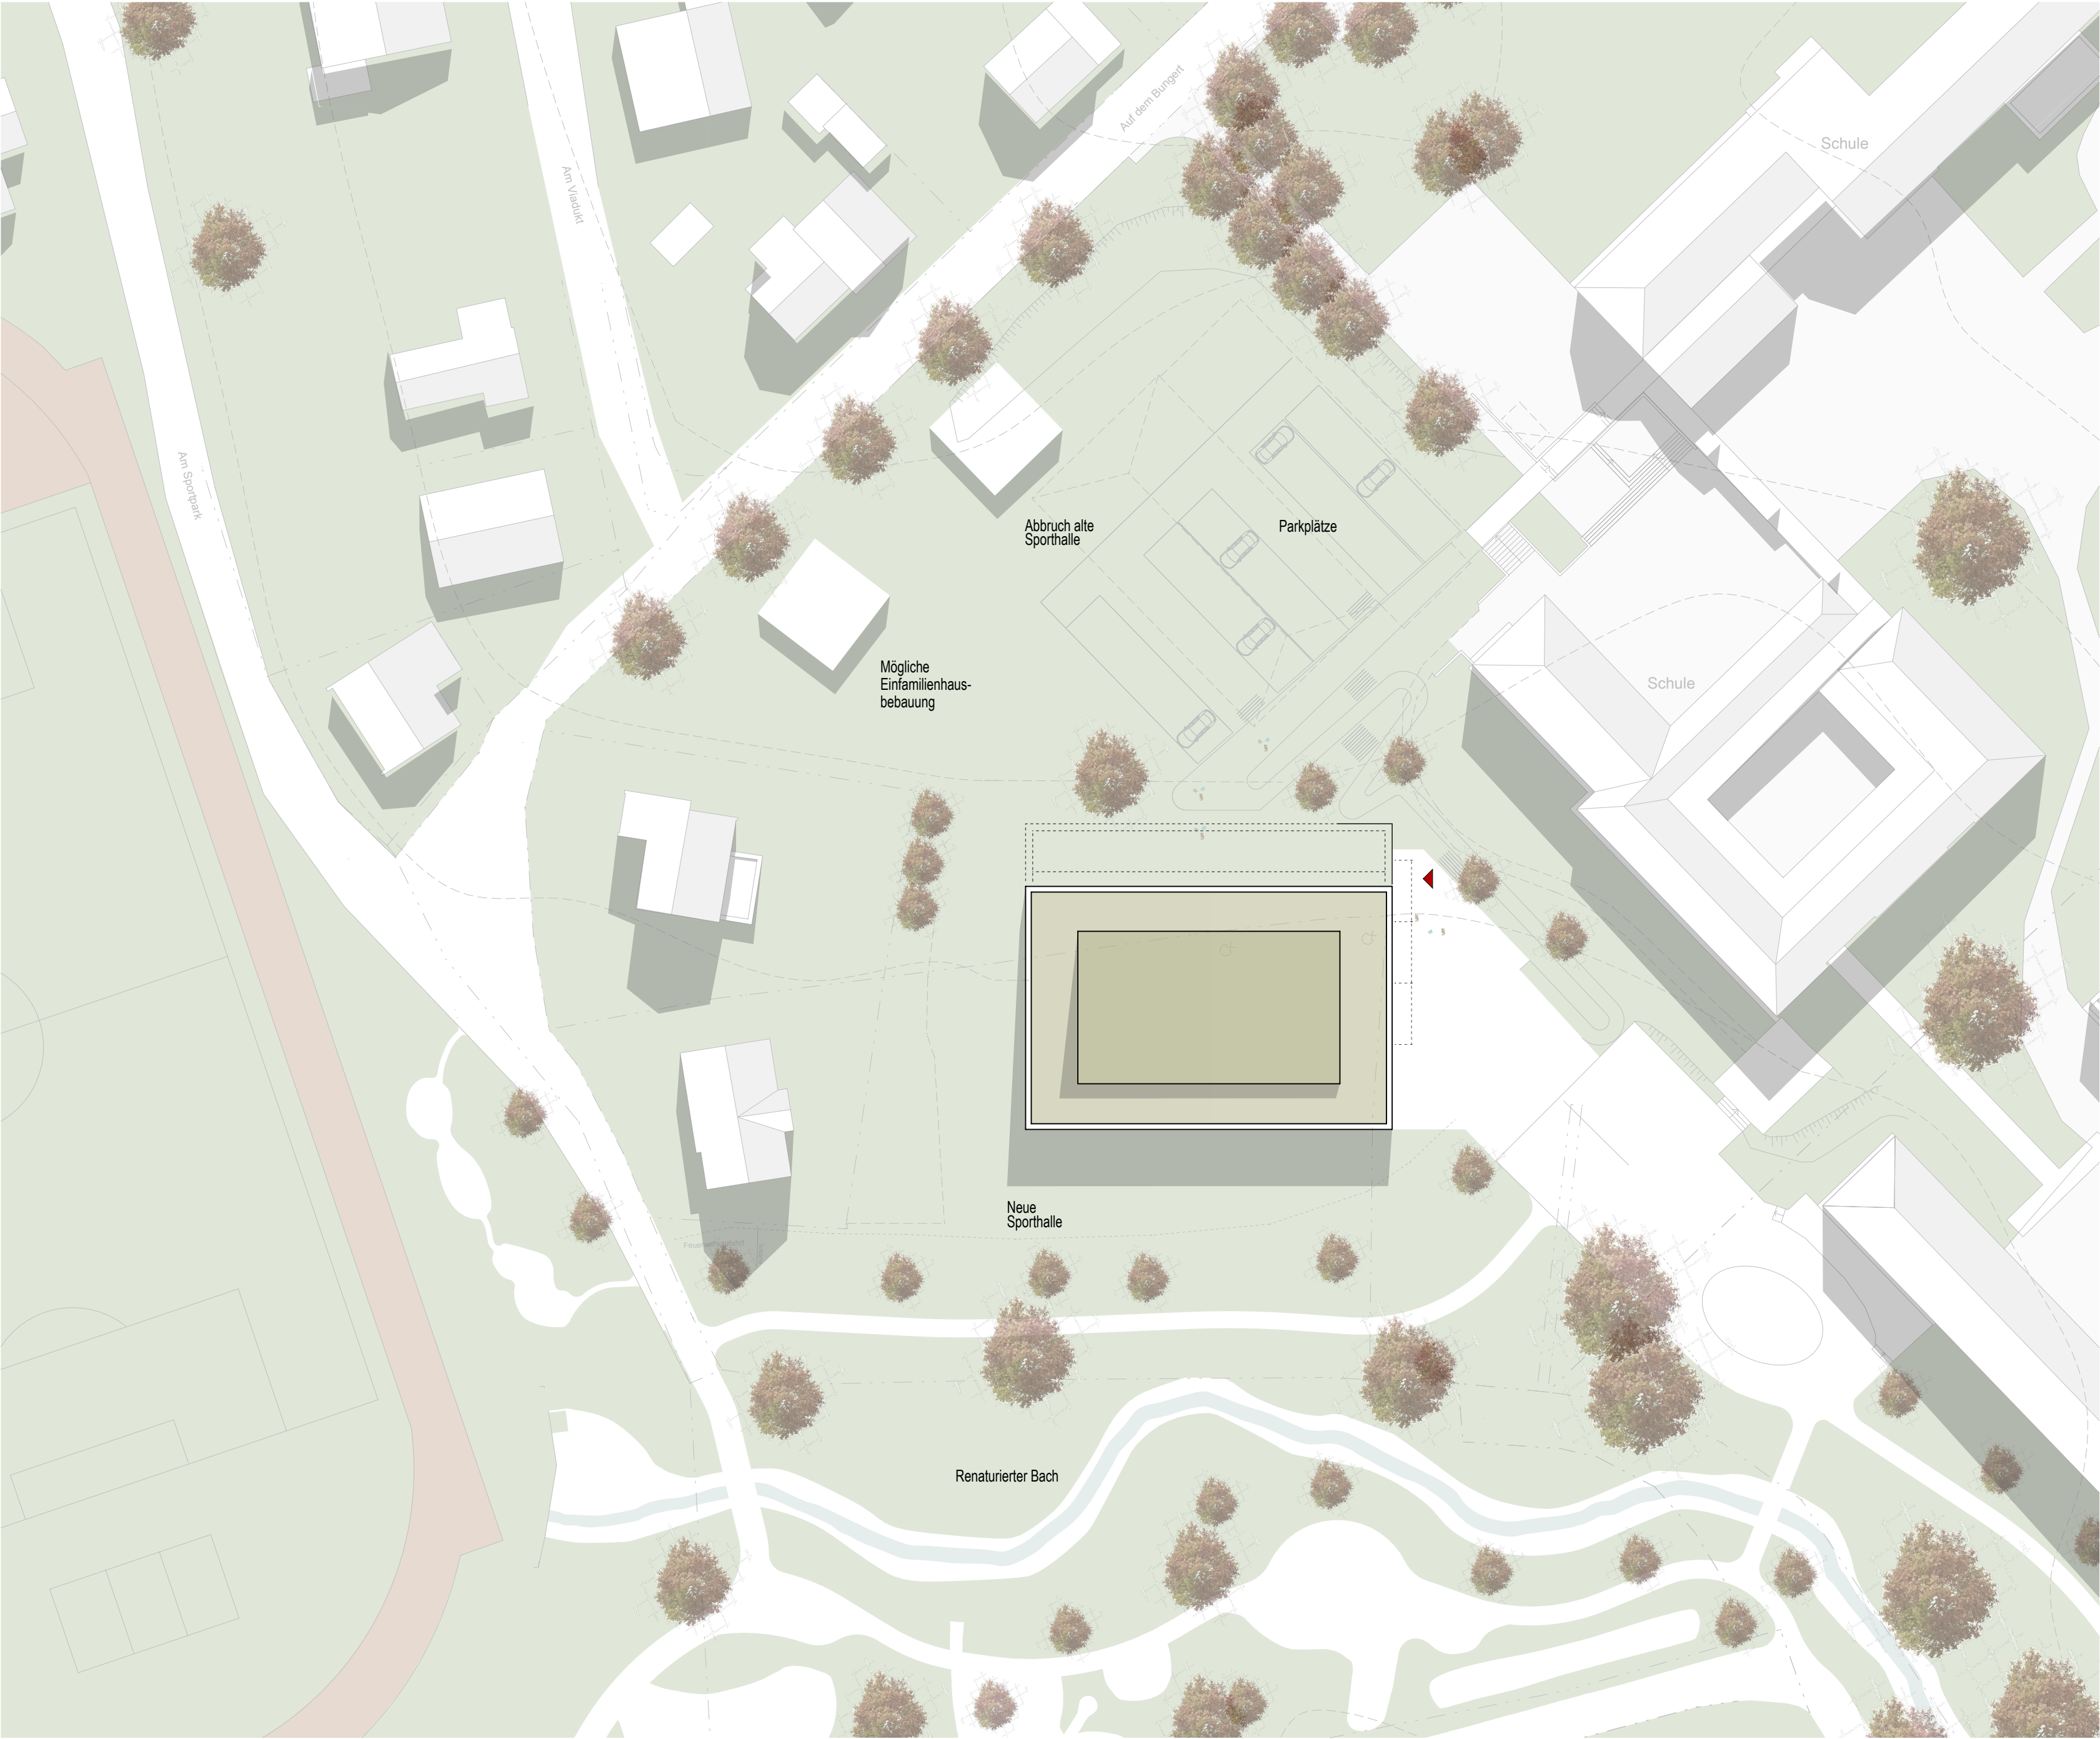


Bauvorhaben

**Neubau
Sporthalle Augustiner Realschule Plus Hillesheim**

Projekt - NR.

20-010

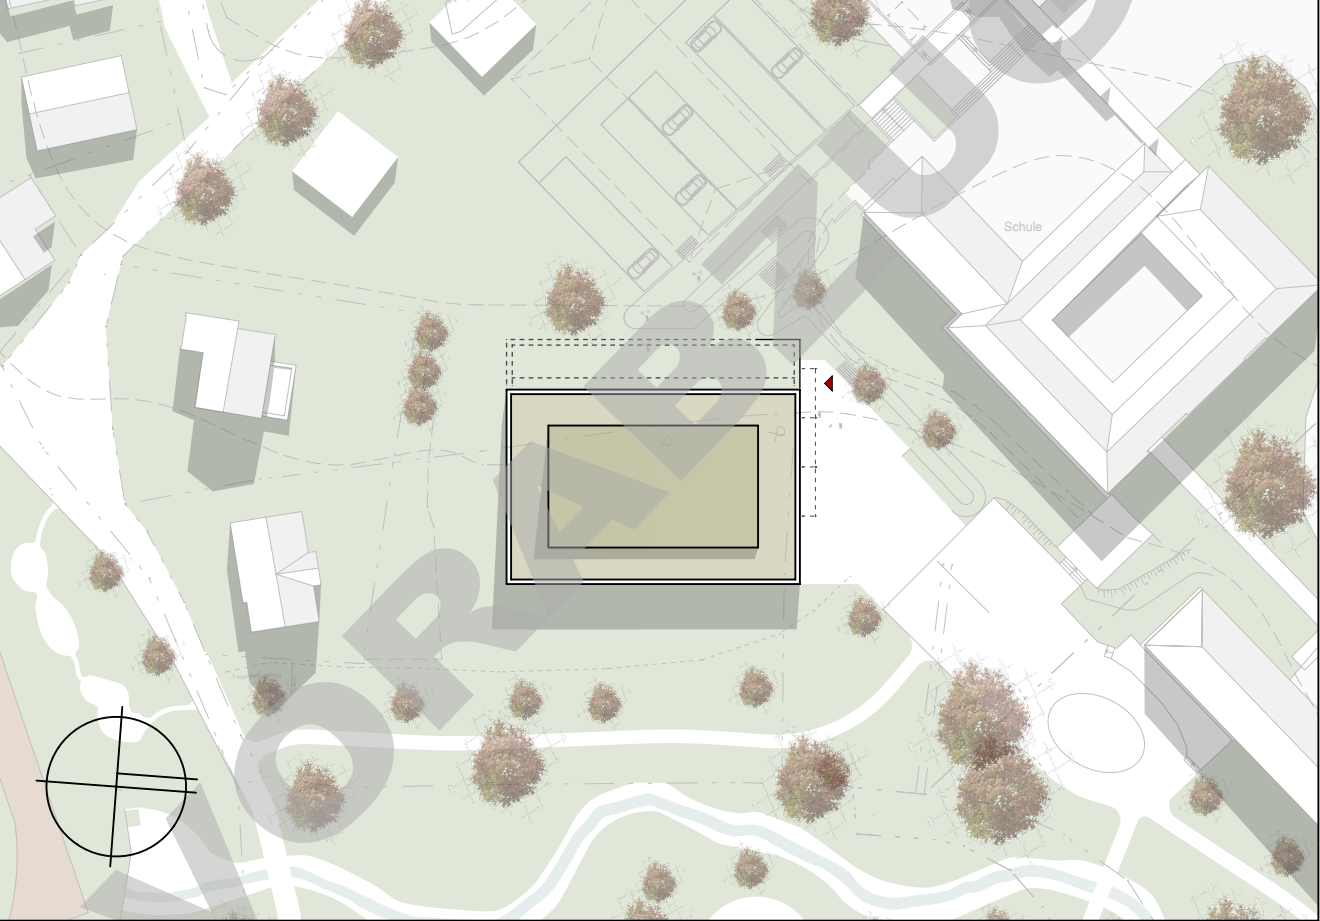


Bauherr

Verbandsgemeinde Gerolstein
Kyllweg 1 / 54568 Gerolstein
T 06591.13-0
F 06591-13 9000
www.gerolstein.de

Architekt

**Architekten BDA
Naujack . Rind . Hof**
Bahnhofplatz 7 / 56068 Koblenz
Tel. 0261.97451-0
Fax 0261.97451-50
www.architekten-nrh.de

Planinhalt		Lageplan		Bauteil		Variante 2	
Leistungsphase		Entwurfsplanung		Plan - Nr.		03 - L - 02	
Projektleiter	TN / BvO	Bearbeiter		SR / YR	Erstellungsdatum	19.06.2020	
Zeichner	YR	Maßstab		1 : 500	Index / Datum		

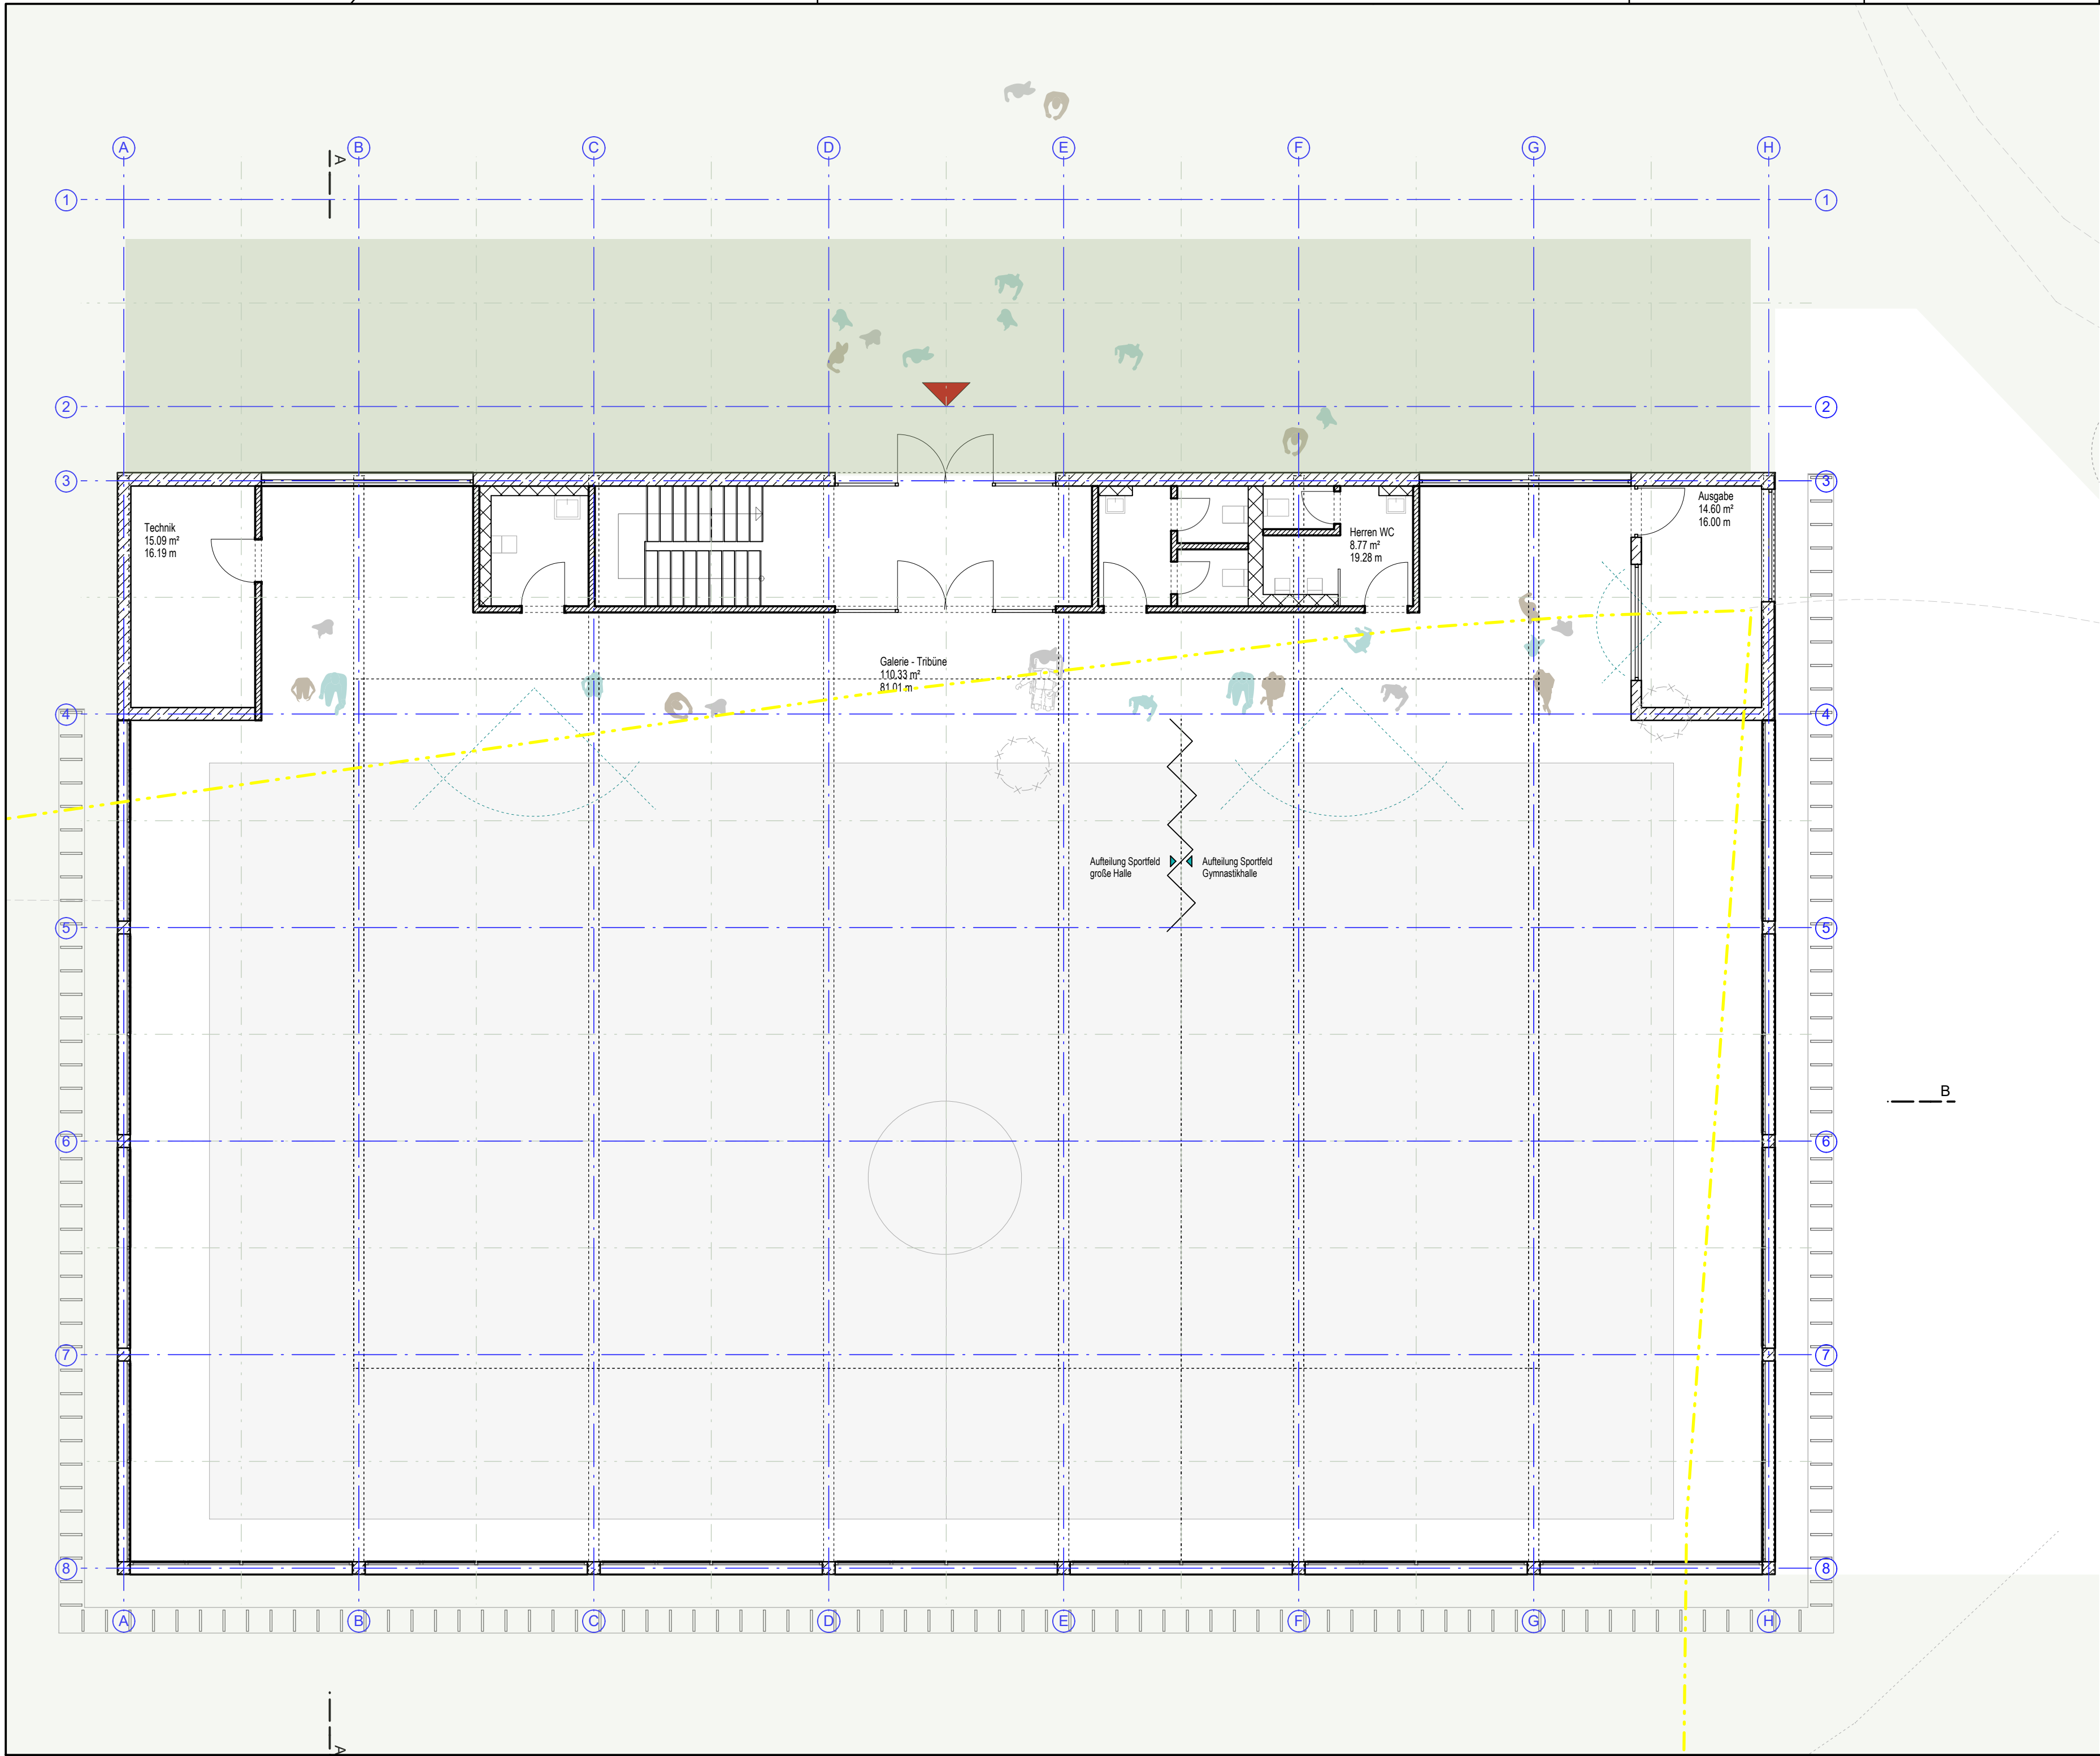


Bauvorhaben

**Neubau
Sporthalle Augustiner Realschule Plus Hillesheim**

Projekt - NR.

20-010

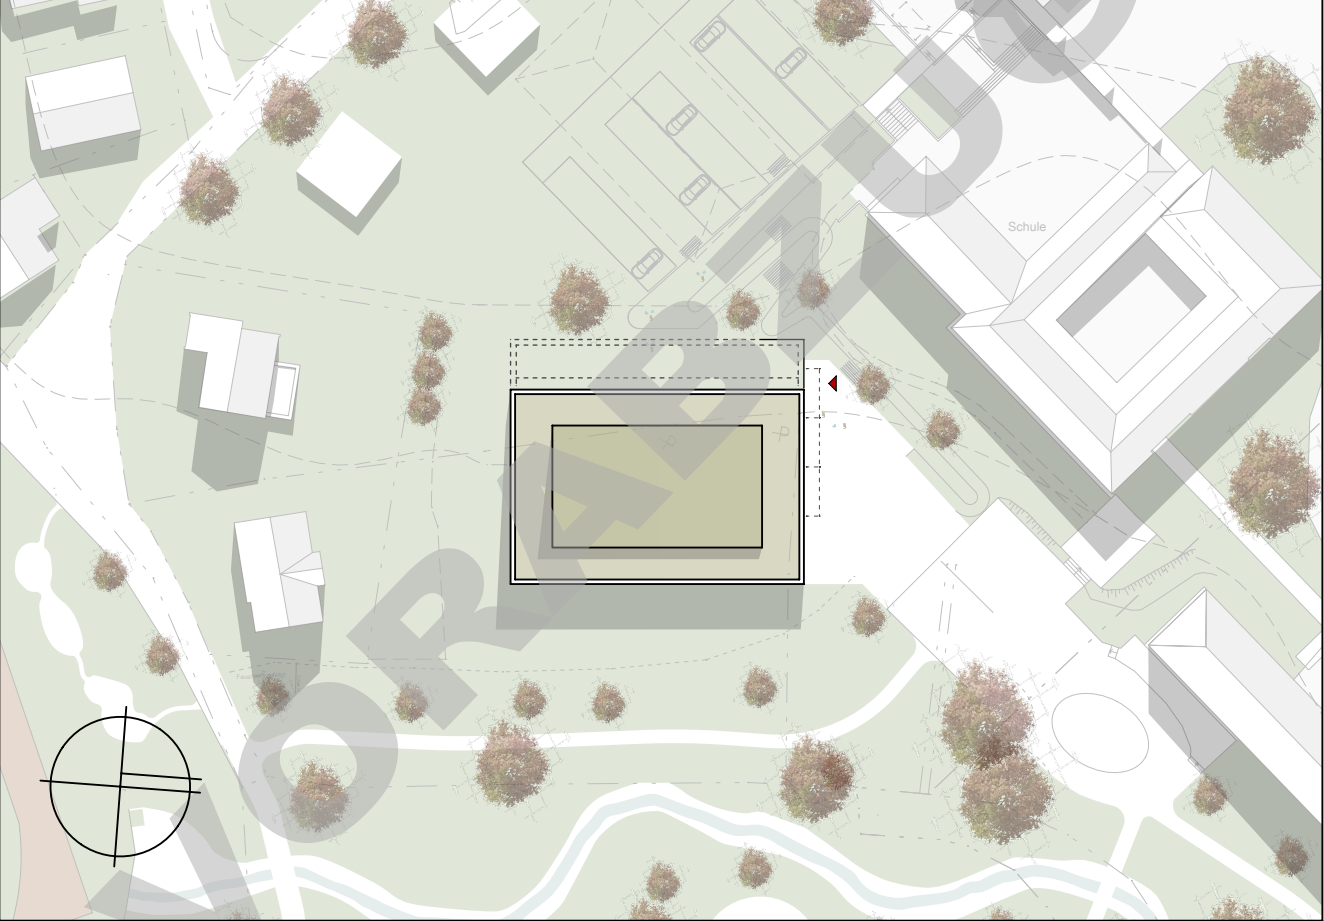


Bauherr

Verbandsgemeinde Gerolstein
Kyllweg 1 / 54568 Gerolstein
T 06591.13-0
F 06591-13 9000
www.gerolstein.de

Architekt

**Architekten BDA
Naujack . Rind . Hof**
Bahnhofplatz 7 / 56068 Koblenz
Tel. 0261.97451-0
Fax 0261.97451-50
www.architekten-nrh.de

Planinhalt	Grundriss Ebene +1		Bauteil	Variante 2	
Leistungsphase	Entwurfsplanung		Plan - Nr.	03 - G - 04	
Projektleiter	TN / BvO	Bearbeiter	SR / YR	Erstellungsdatum	19.06.2020
Zeichner	YR	Maßstab	1 : 100	Index / Datum	

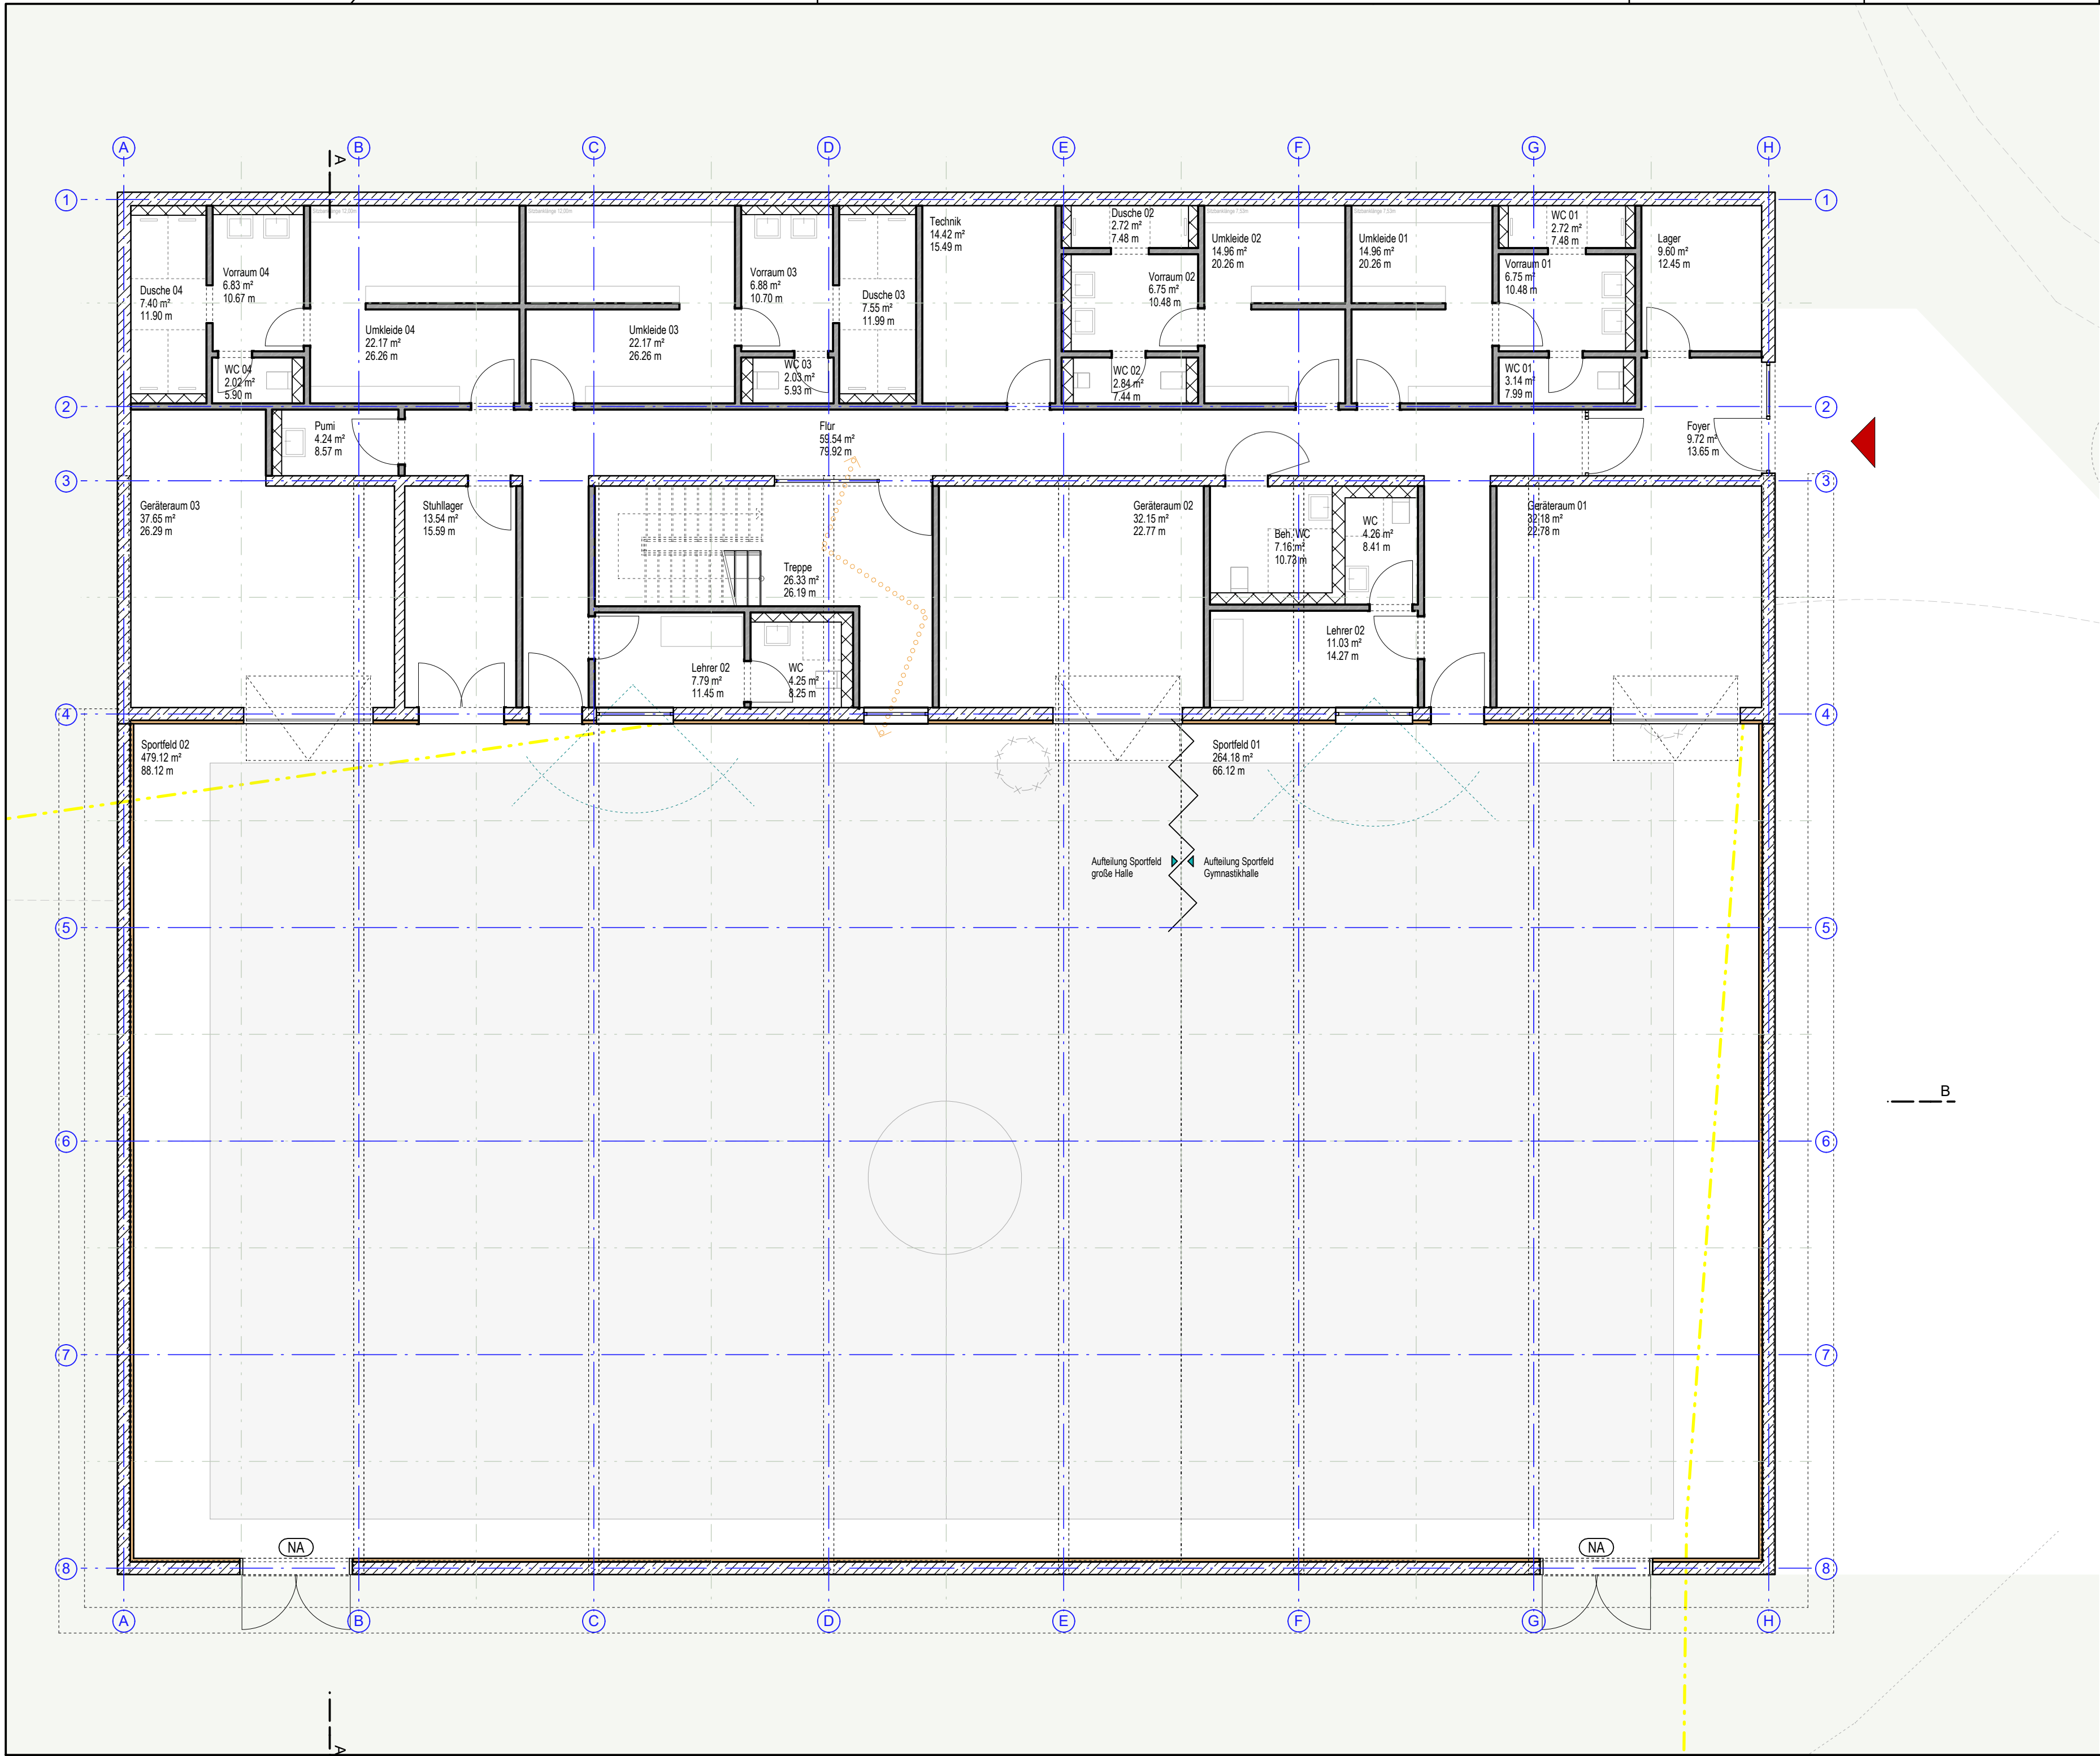

Bauvorhaben

**Neubau
Sporthalle Augustiner Realschule Plus Hillesheim**

Projekt - NR.
20-010

Bauherr

Verbandsgemeinde Gerolstein
Kyllweg 1 / 54568 Gerolstein
T 06591.13-0
F 06591-13 9000
www.gerolstein.de

Architekt

**Architekten BDA
Naujack . Rind . Hof**
Bahnhofplatz 7 / 56068 Koblenz
Tel. 0261.97451-0
Fax 0261.97451-50
www.architekten-nrh.de

Planinhalt	Grundriss Ebene 0		Bauteil	Variante 2	
Leistungsphase	Entwurfsplanung		Plan - Nr.	03 - G - 03	
Projektleiter	TN / BvO	Bearbeiter	SR / YR	Erstellungsdatum	19.06.2020
Zeichner	YR	Maßstab	1 : 100	Index / Datum	

H/B = 420 / 700 (0.29m²)

Allplan 2019