


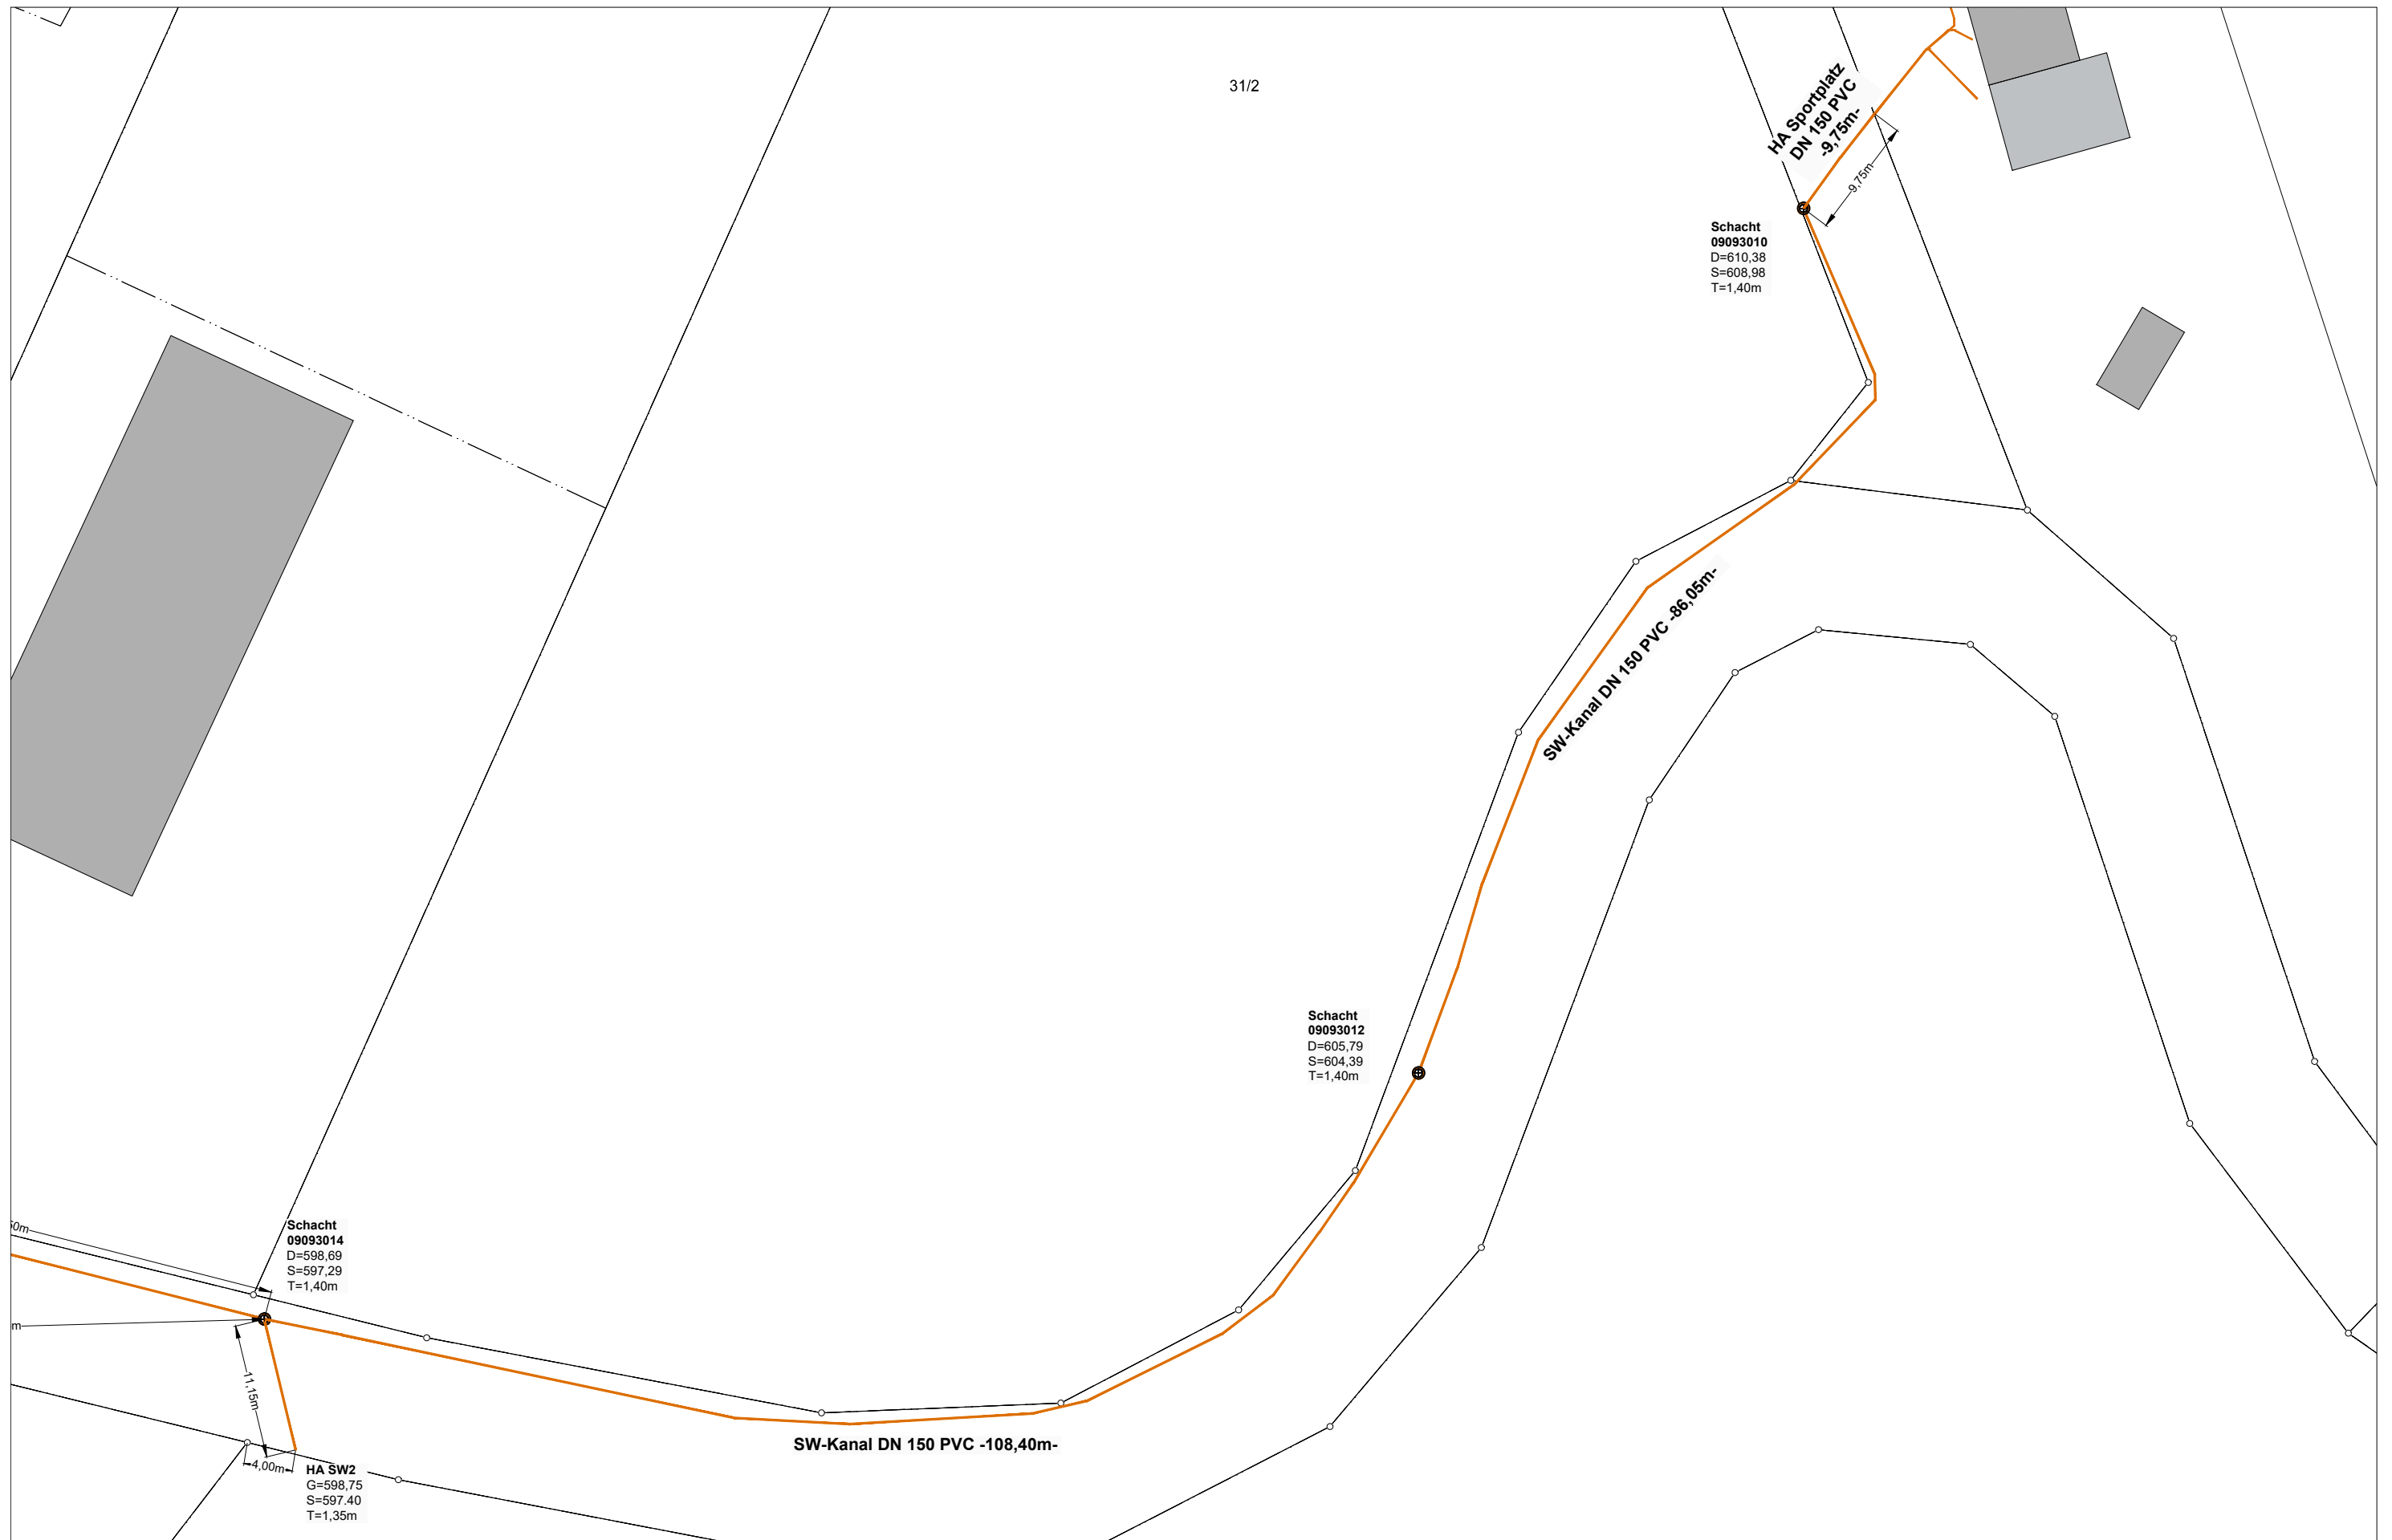

VERBANDSGEMEINDE GEROLSTEIN Gerolstein Hillesheim Obere Kyll Verbandsgemeindewerke Gerolstein Kyllweg 1 54568 Gerolstein Tel.: 06591/13-0	Bestandsplan Kanal		Maßstab:	Ausfertig.:
	Zeichnung: Erschließung Gewerbegebiet/Sportplatz, Ormont		1 : 500	1
	Stand: 12.05.2020			
	Plotdatei: Plotdatei		Blatt: 2	